APPEL D'OFFRES POUR TRAVAUX DE RÉNOVATION

OBJET : RÉNOVATION DES SANITAIRES DU HALL PUBLIC DE L'AÉROGARE DE L'AÉROPORT DE NÎMES

TYPE DE MARCHE : Marché privé de travaux

TYPE DE REPONSE A L'APPEL D'OFFRE :
Devis pour travaux
Mode de dévolution du marché de travaux : par lots séparés ou marché unique tous corps d'état

MODE DE PASSATION DU MARCHE DE TRAVAUX :
Signature d'un bon de commande correspondant à l'offre de l'entreprise

CONDITIONS DU MARCHE DE TRAVAUX : NF P 003-001

MODE DE FACTURATION :
Mensuel, sur avancement.

BASE DE CHIFFRAGE :
Dossier de consultation des entreprises du cabinet +33ARCHITECTES (2201 03 02 DCE sanitaires hall.pdf)

CONDITION D'ACCES AU SITE :
Sur rendez-vous avec la maîtrise d'ouvrage

DELAI DE REPONSE :
Les offres devront être remises avant le 17 juillet 2024

ADRESSE POUR LA REPONSE :
Nimes.consultation@edeis.com

NOTA LES ENTREPRISES SONT TENUES DE VÉRIFIER LEURS COTES SUR SITE

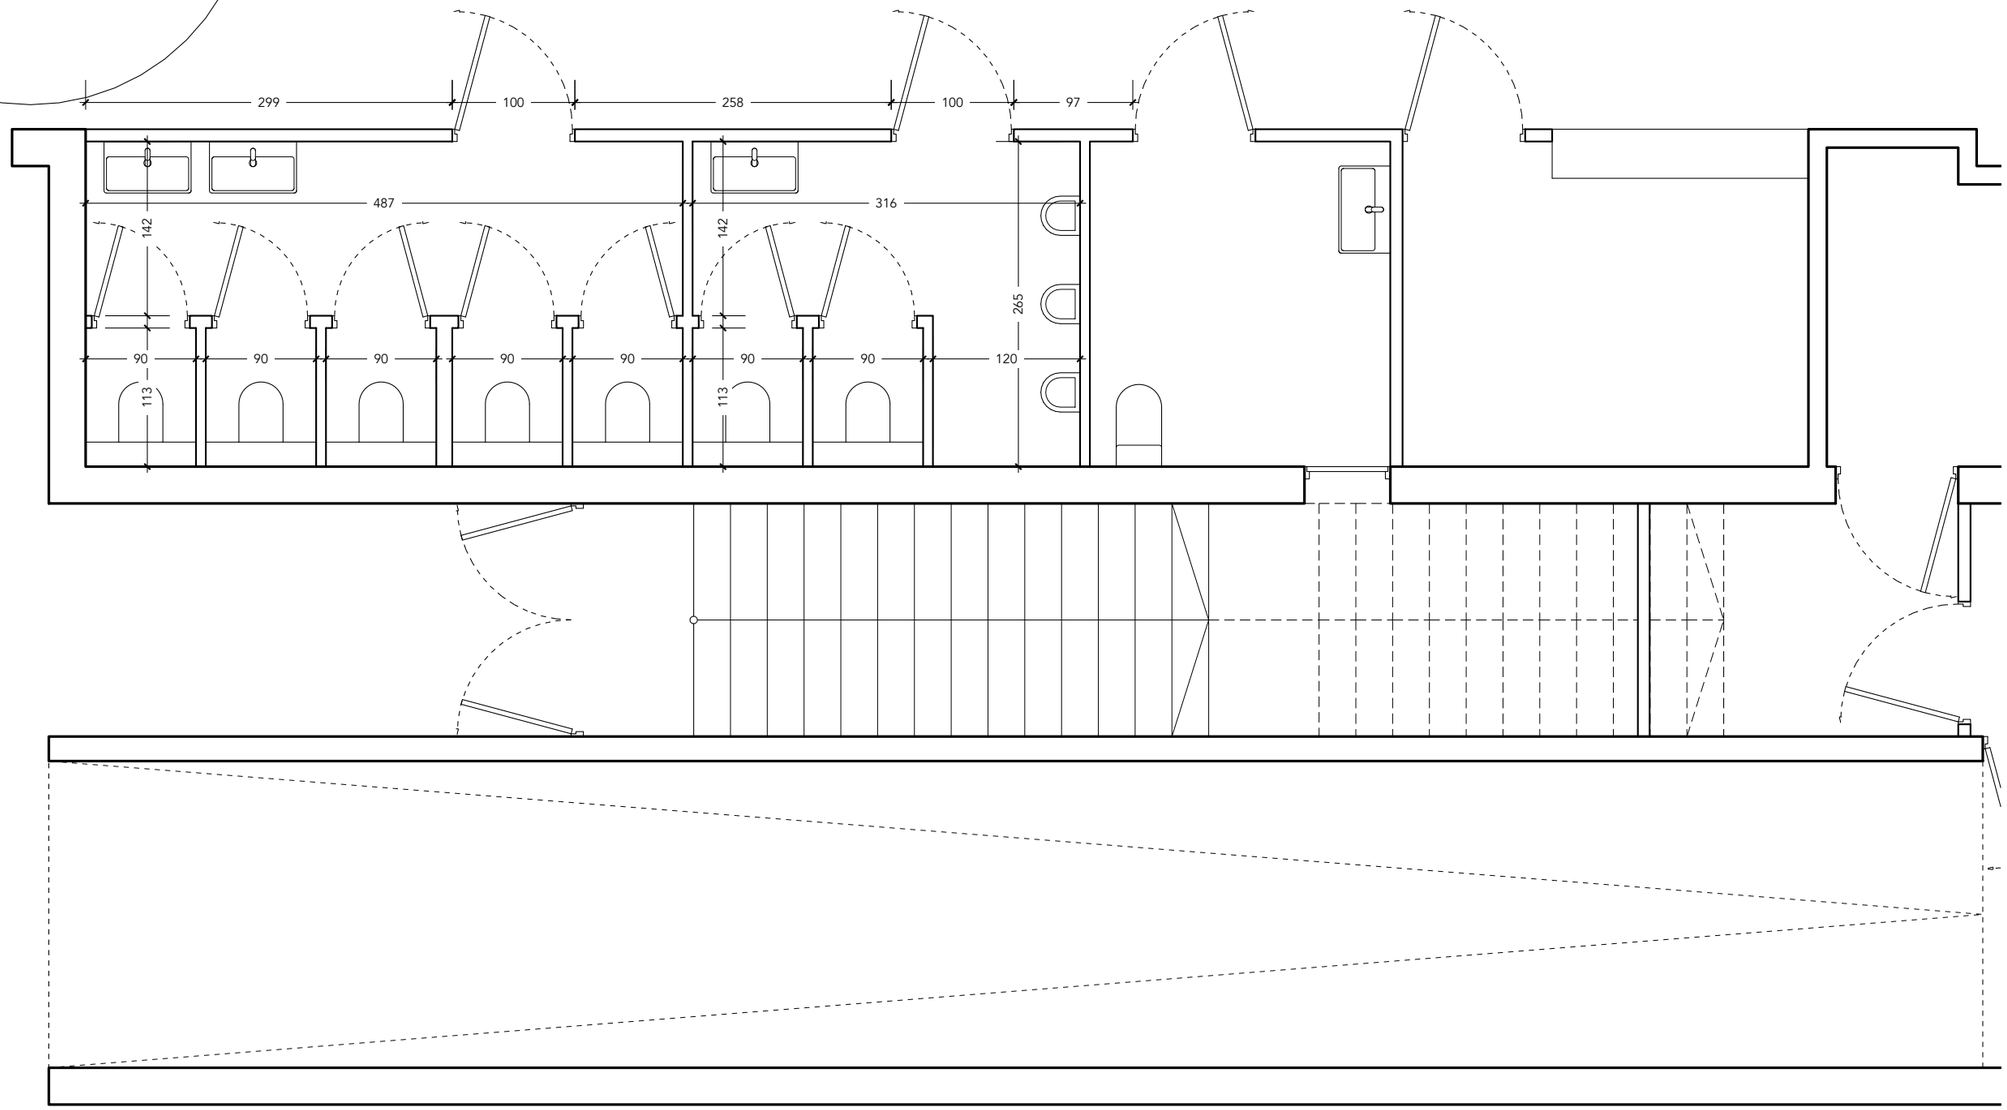

0m 0,5m 1m

NOTA LES ENTREPRISES SONT TENUES DE VÉRIFIER LEURS COTES SUR SITE

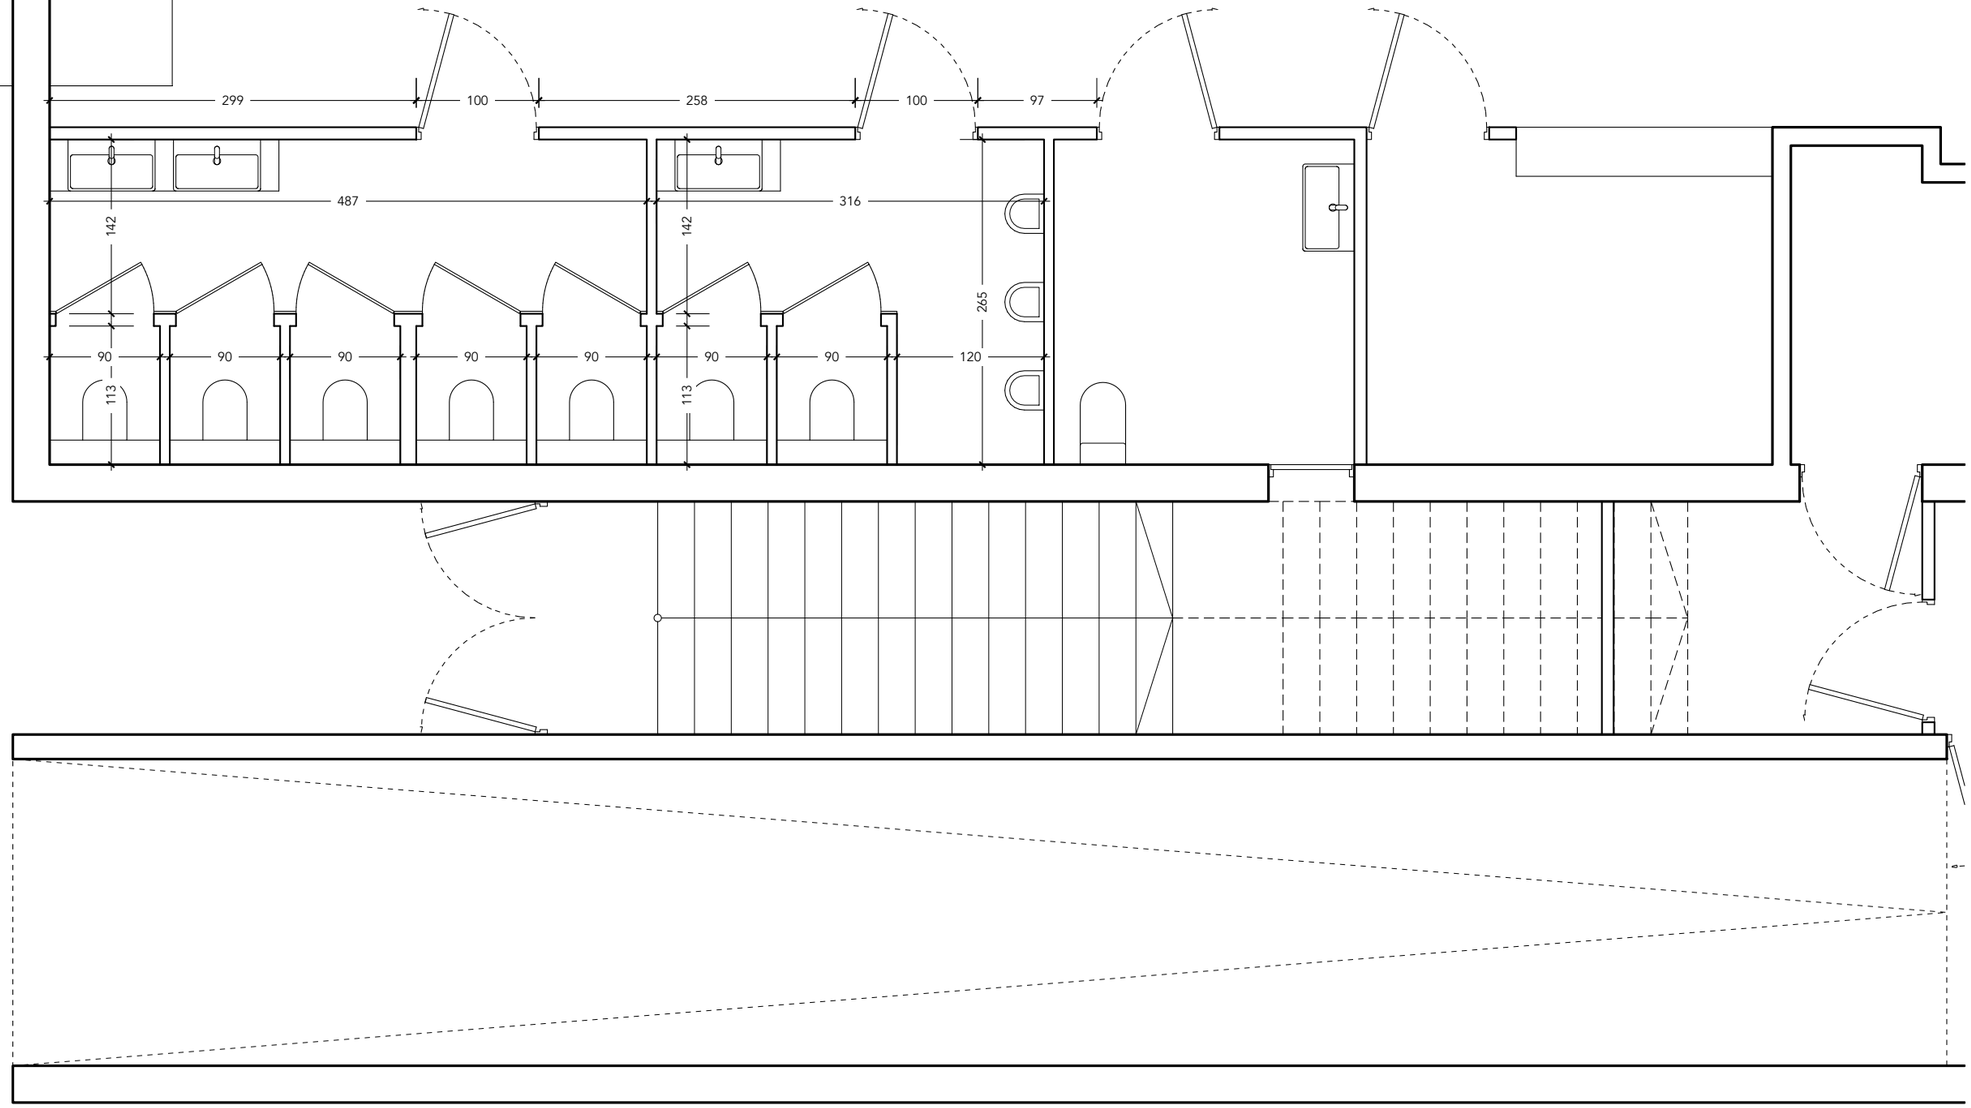

0m 0,5m 1m

NOTA LES ENTREPRISES SONT TENUES DE VÉRIFIER LEURS COTES SUR SITE

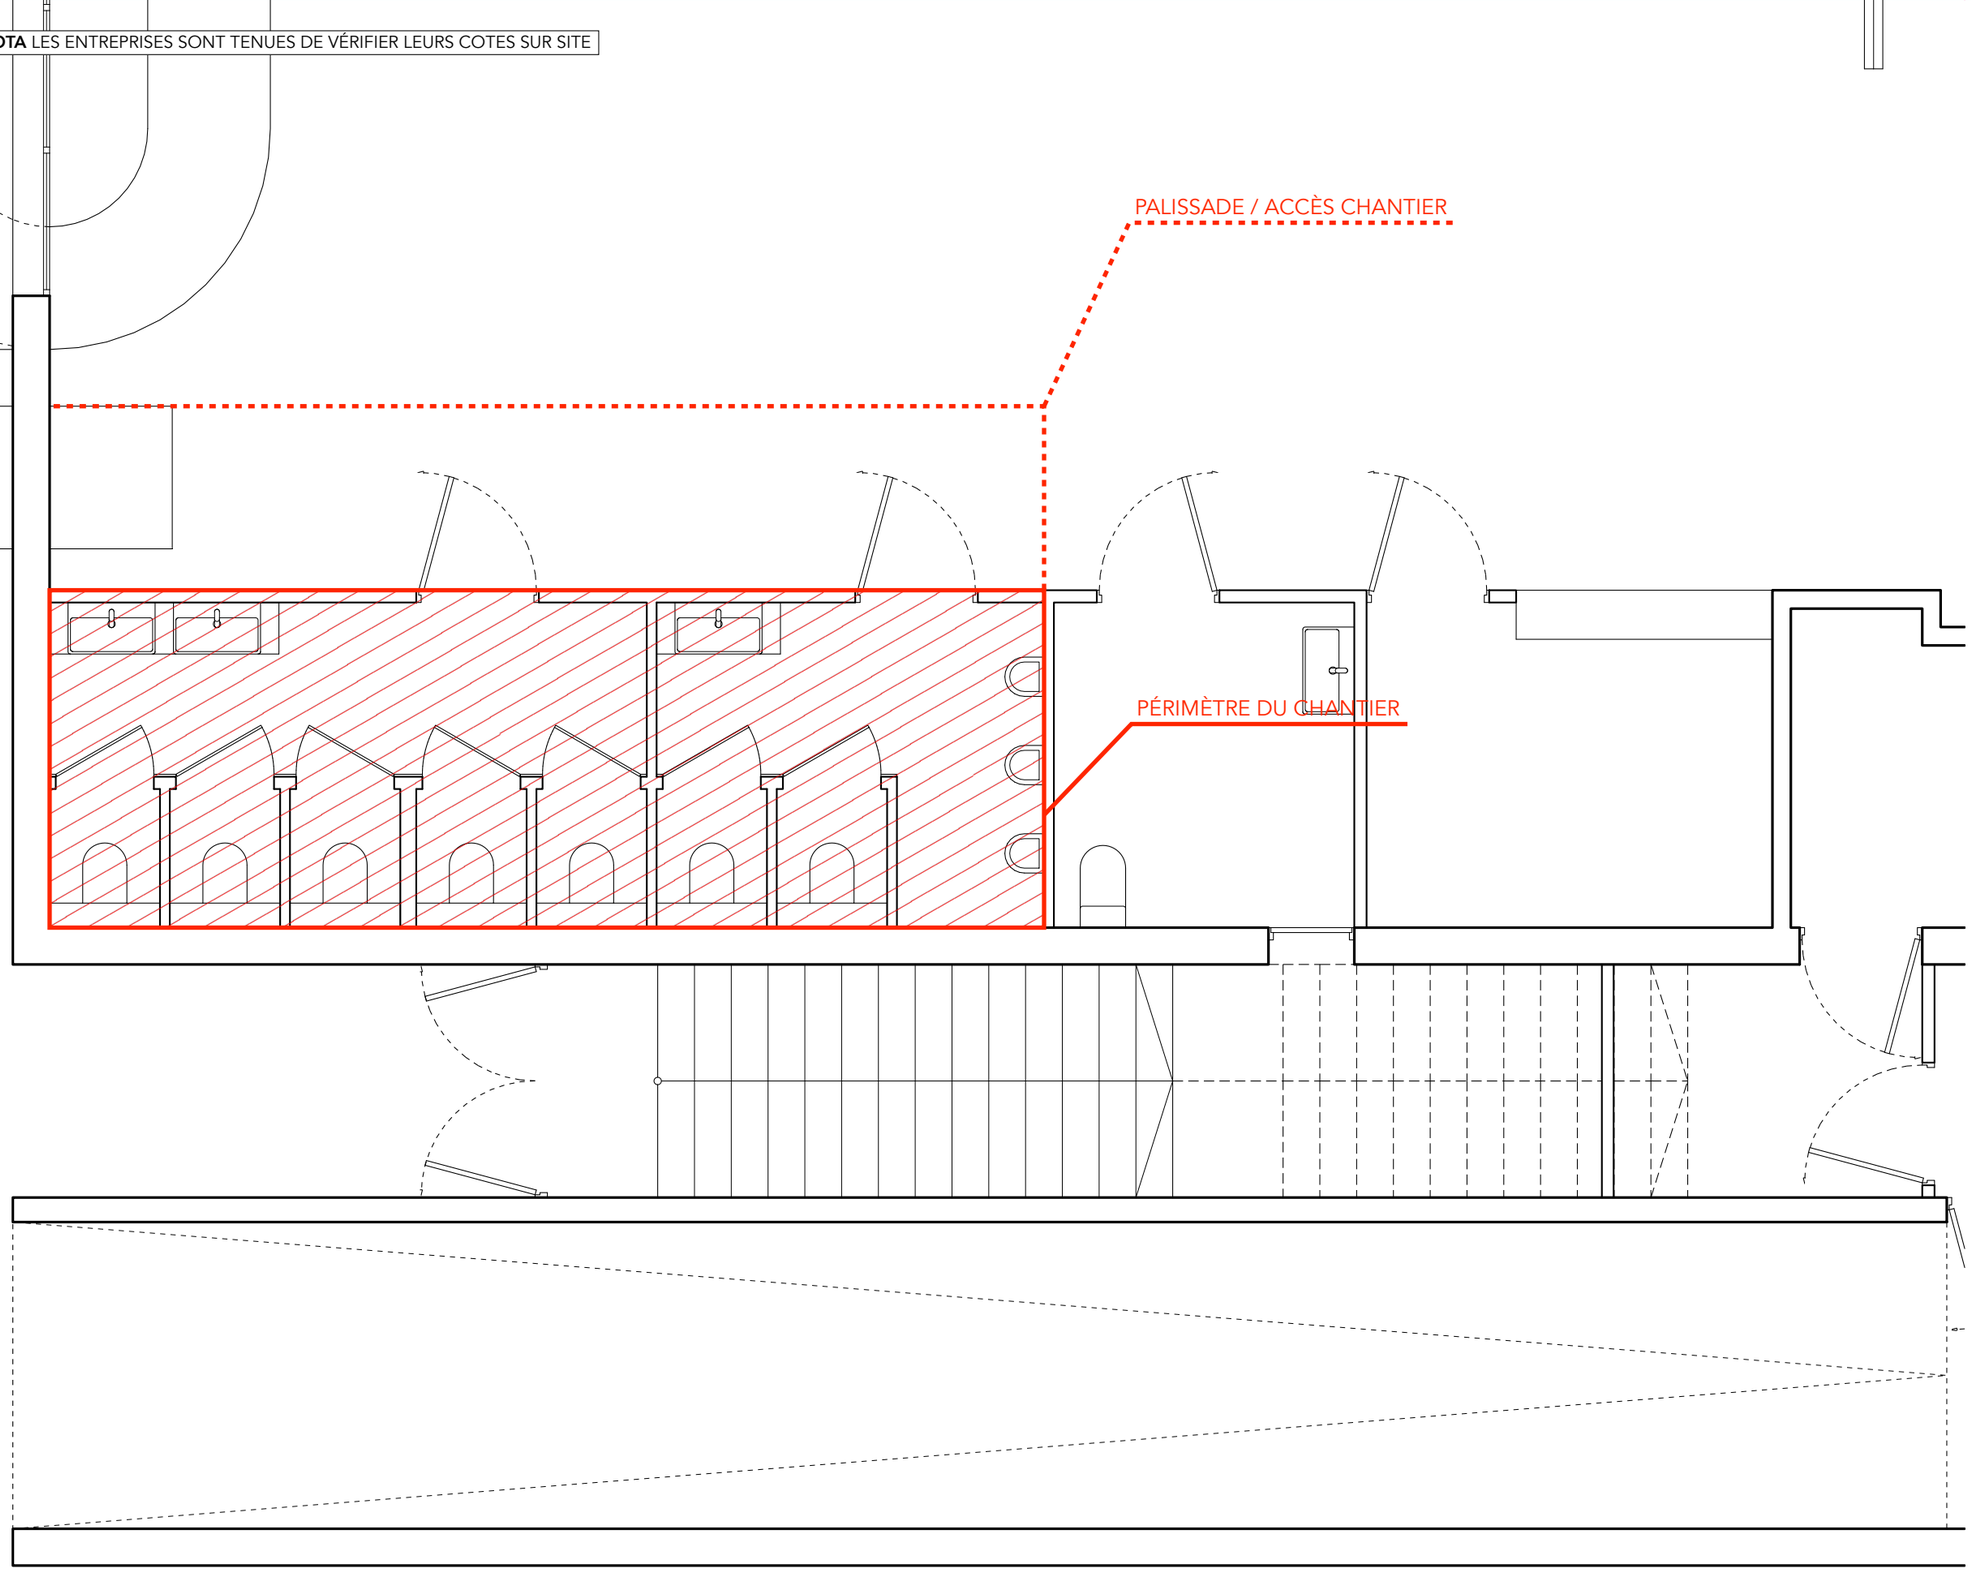

DISPOSITIONS GÉNÉRALES

L'ENTREPRISE DEVRA SE CONFORMER AUX DOCUMENTS GRAPHIQUES ET SPÉCIFICATIONS TECHNIQUE REMIS PAR L'ARCHITECTE, AUX DOCUMENTS GRAPHIQUES ET RAPPORTS DE CALCULS REMIS PAR LE BUREAU D'ÉTUDE TECHNIQUE STRUCTURE, AUX DOCUMENTS GRAPHIQUES ET RAPPORTS DE CALCULS REMIS PAR LE BUREAU D'ÉTUDE GÉOTECHNIQUE LE CAS ÉCHÉANT.

L'ENTREPRISE DEVRA EXÉCUTER LES TRAVAUX EN RESPECTS DES RÈGLES DE L'ART, DES NORMES, NF DTU ET RÉGLEMENTATIONS APPLICABLES. LE MARCHÉ DE TRAVAUX SERA RÉGIT PAR LA NORME NF P 03-001 APPLICABLE AUX MARCHÉS DE TRAVAUX PRIVÉS

L'ENTREPRISE DEVRA PRÉCISER SA MÉTHODOLOGIE POUR LA RÉALISATION DES LOTS QUI LUI SERONT CONFIÉS, NOTAMMENT PAR LA SOUMISSION DE PLANS POUR VISA À L'ARCHITECTE.

L'entreprise est tenue de s'assurer que ses équipes travaillent dans de bonnes condition d'hygiène et de sécurité.
L'entreprise devra mettre en place une clôture de chantier avec accès sécurisé sur la durée du chantier pour les lots confiés à l'entreprise.
L'entreprise assurera l'approvisionnement du chantier et repli du matériel, sur la durée du chantier.
L'entreprise effectuera un nettoyage quotidien du chantier et des zones empruntées par ses équipes.
L'entreprise effectuera un nettoyage exhaustif du chantier des zones empruntées par ses équipes à sa livraison.

0m 0,5m 1m

NOTA LES ENTREPRISES SONT TENUES DE VÉRIFIER LEURS COTES SUR SITE

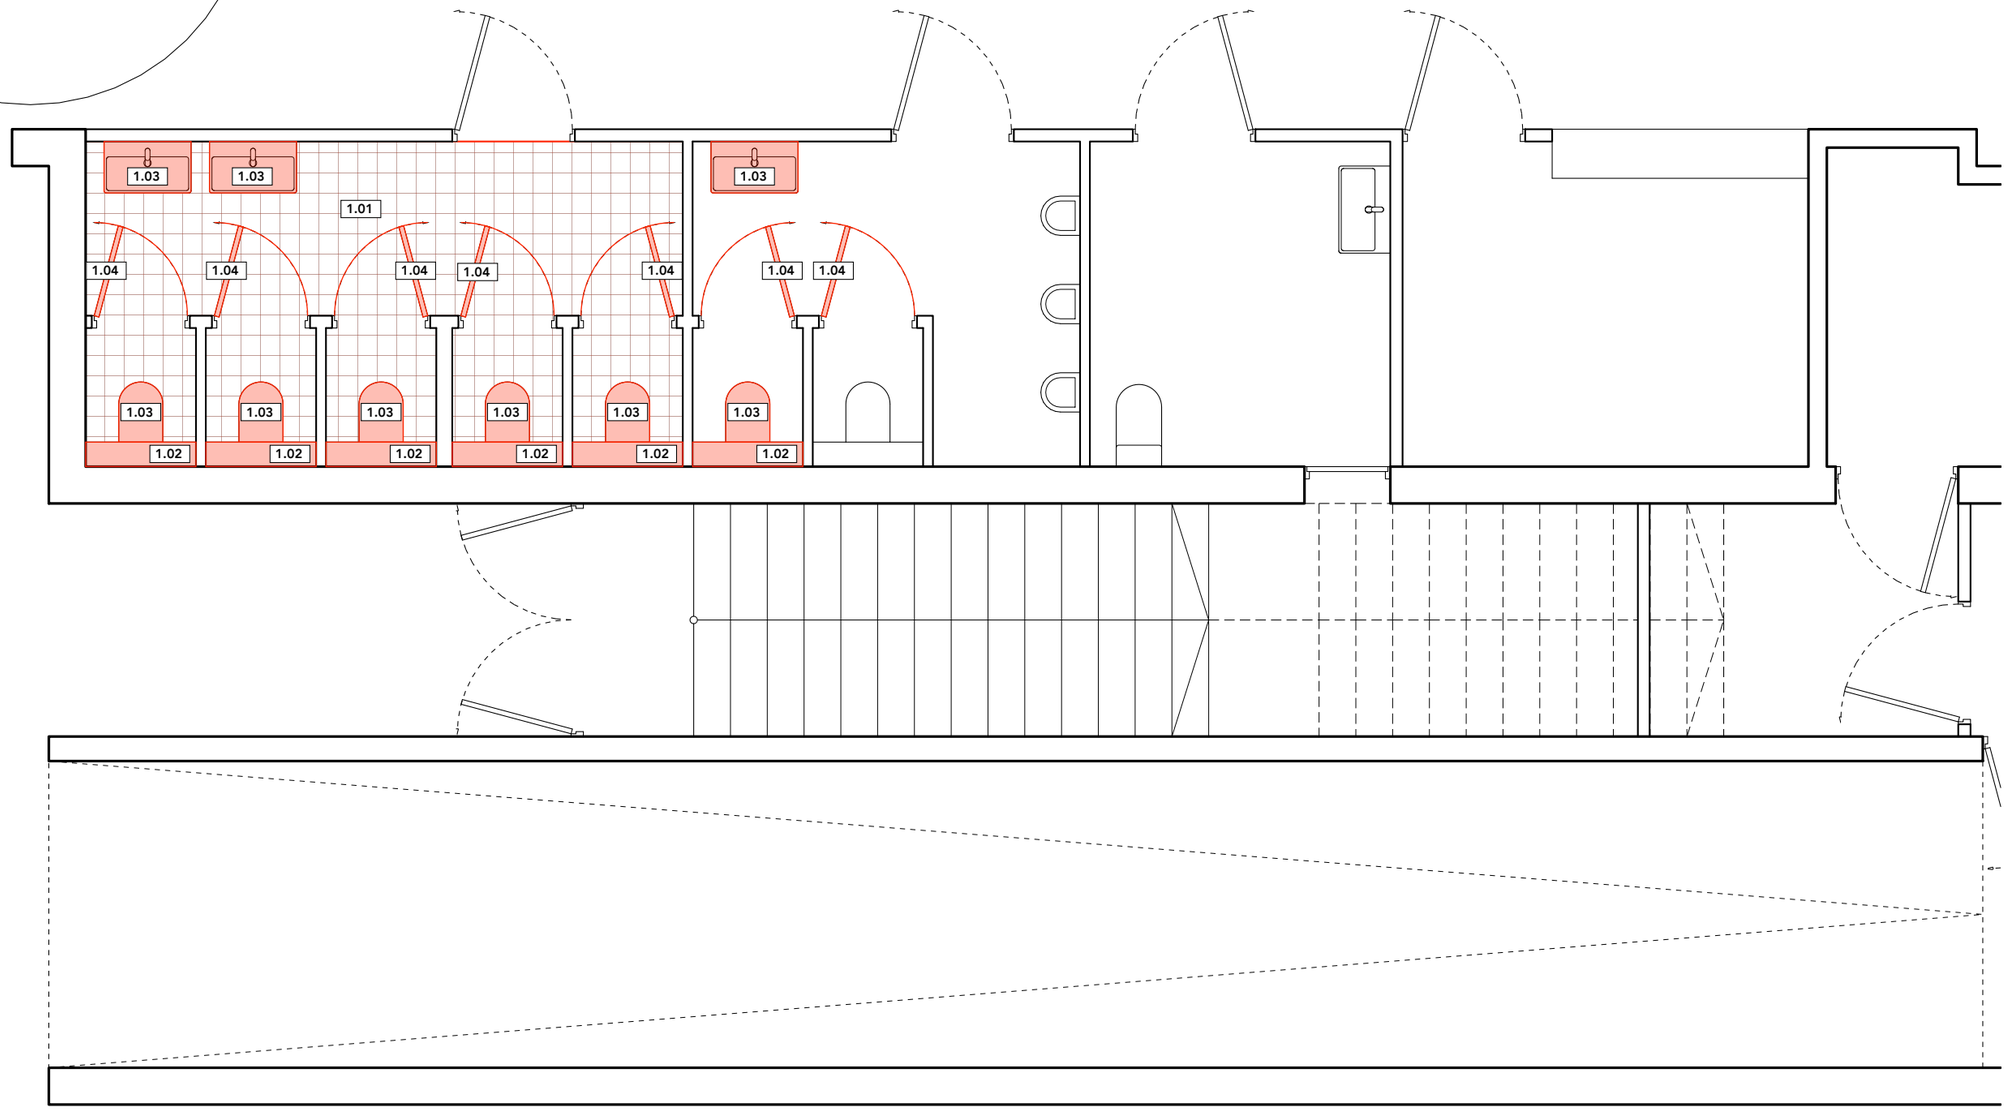

LOT 1. DÉPOSES / DÉMOLITIONS

L'OFFRE DE L'ENTREPRISE DEVRA INCLURE LA PROTECTION DES EXISTANTS SUITE AUX OPÉRATIONS DE CE LOT.
CETTE DERNIÈRE COMPRENDRA NOTAMMENT : LA MISE EN PLACE D'UNE PALISSADE DE CHANTIER ; LA CONDAMNATION ET LA SÉCURISATION DES RÉSEAUX, ÉTAIEMENT, MISE EN PLACE DE BÂCHES DANS LES BAIES, OU TOUT AUTRE DISPOSITIF VISANT À ASSURER LA PROTECTION DES PERSONNES ET OUVRAGES. (LISTE NON EXHAUSTIVE)

LES GRAVOIS, DÉCHETS ET REBUTS DE CHANTIER DEVRONT ÊTRE ÉVACUÉS EN DÉCHARGE PROFESSIONNELLE.
LES DÉCHETS DEVRONT ÊTRE TRAITÉS SELON LES RÉGLEMENTATIONS ENVIRONNEMENTALES EN VIGUEUR LOCALEMENT ET NATIONALEMENT.
L'OFFRE DE L'ENTREPRISE S'ENTENDRA ÉVENTUELLE CONDAMNATION DES RÉSEAUX COMPRISE

1.01 Démolition du revêtement de sol (env. 30,6 m²)
1.02 Démolition de banquettes sanitaires y compris faïences murales (env. 8,7 m²)
1.03 Dépose d'équipements sanitaires conservation des lavabo et mitigeurs de lavabo pour ré-emploi (9 u.)
1.04 Dépose de vantaux (7 u.)

0m 0,5m 1m

NOTA LES ENTREPRISES SONT TENUES DE VÉRIFIER LEURS COTES SUR SITE

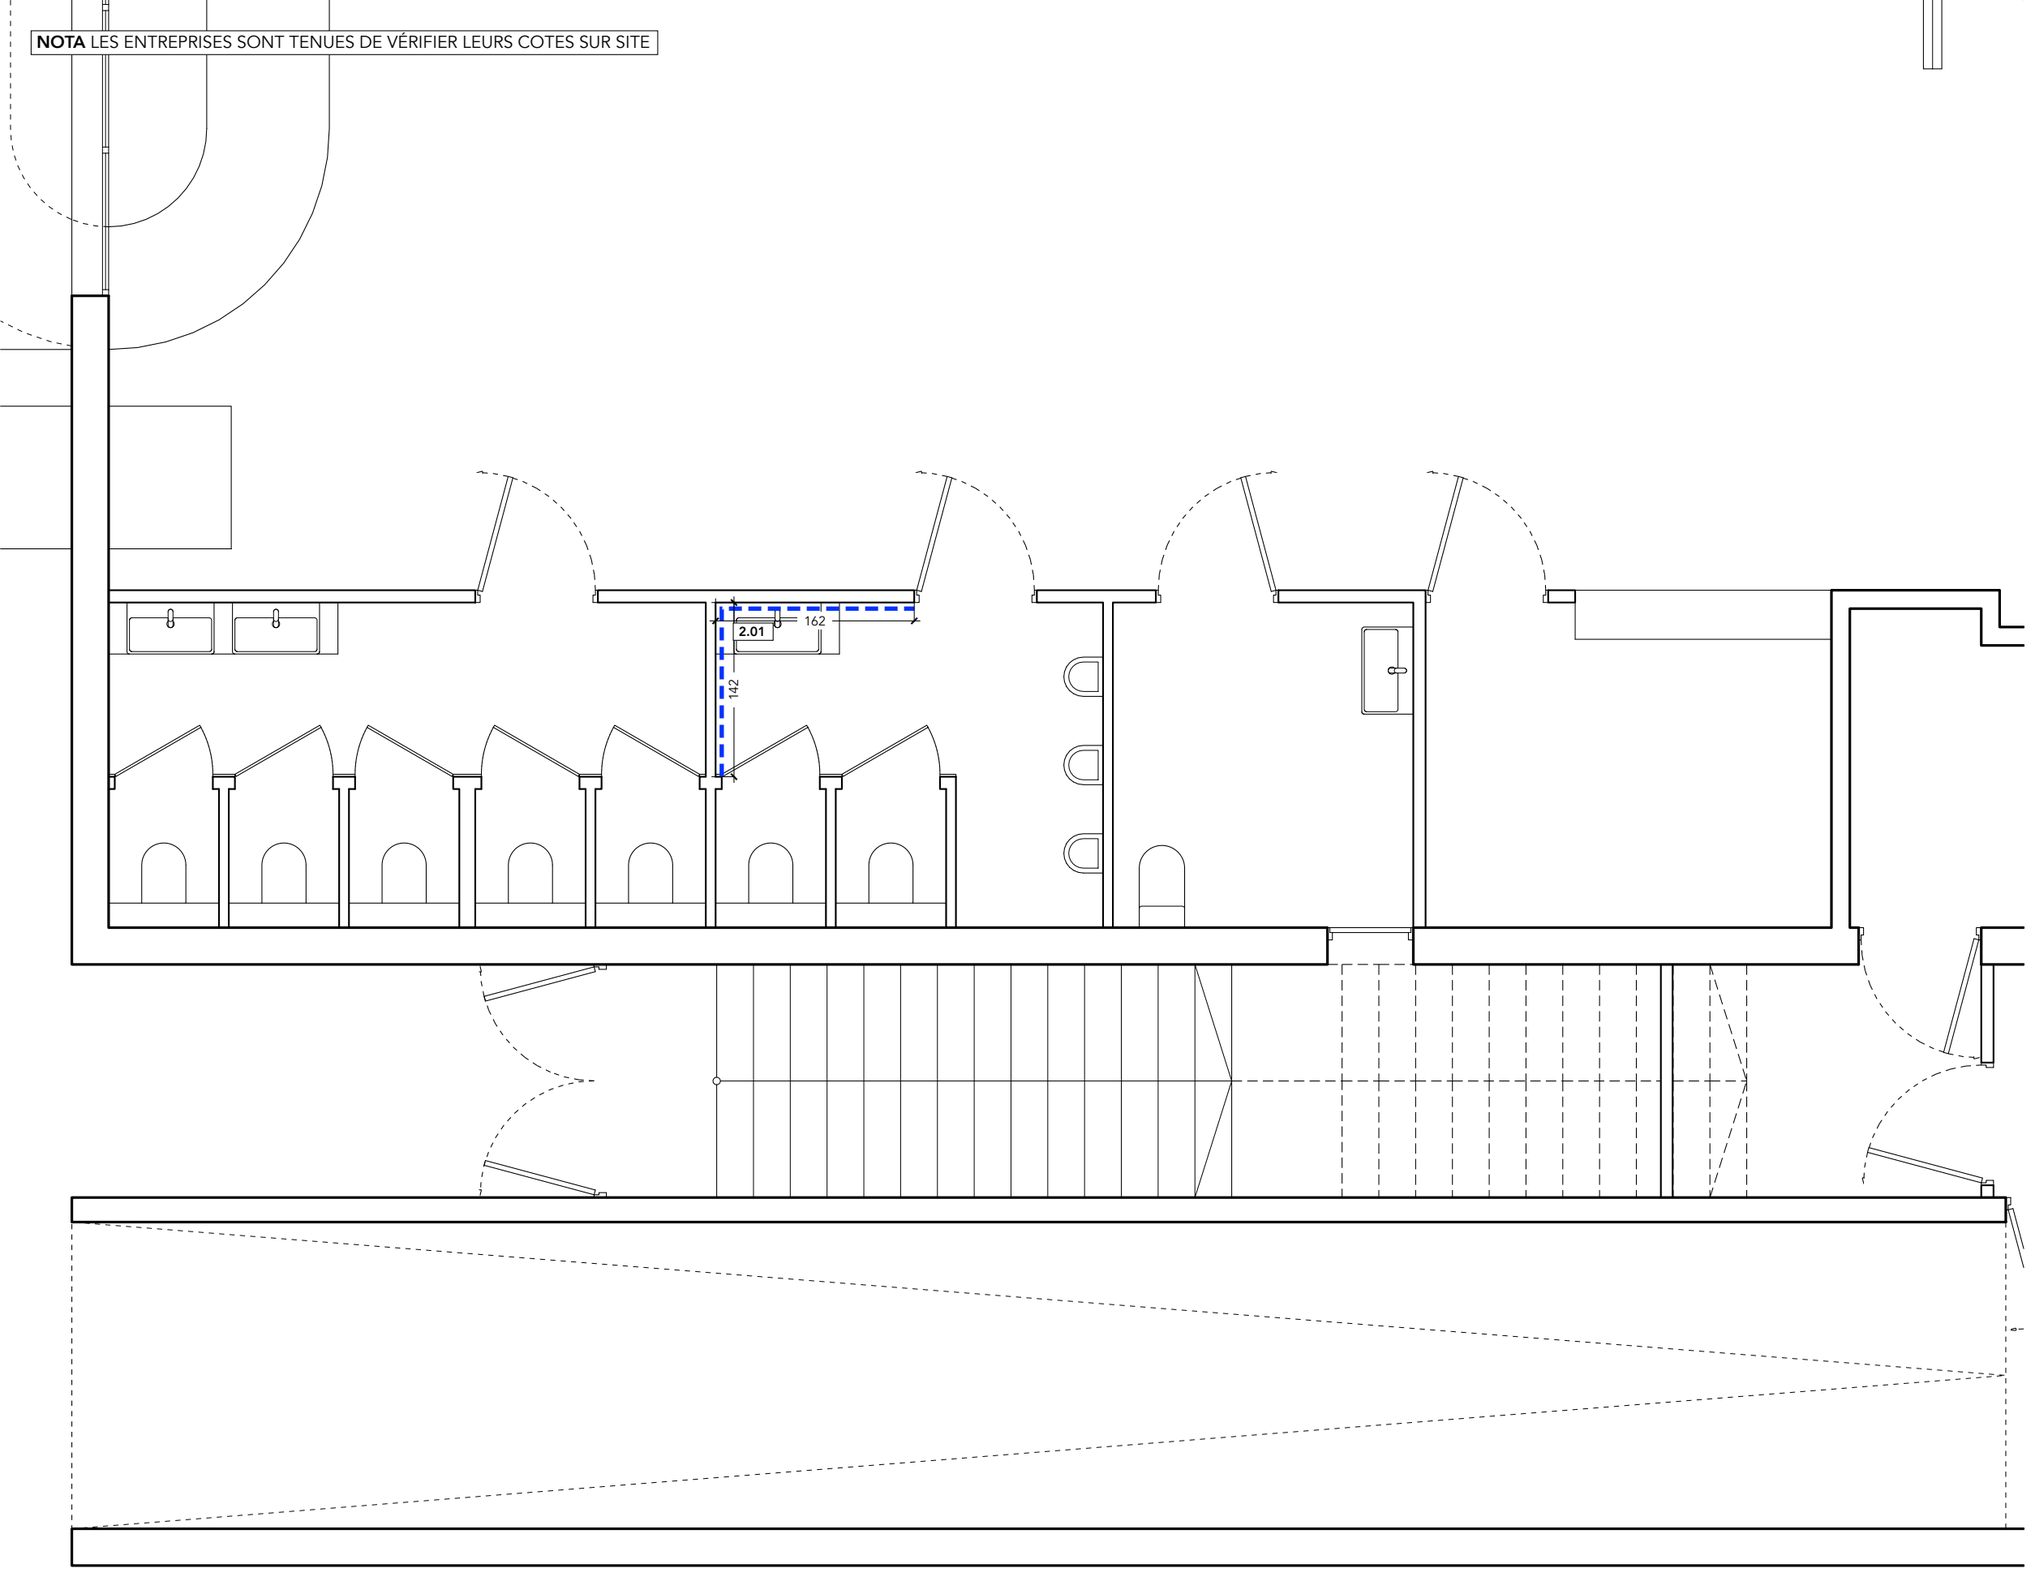

LOT 2. PLÂTRERIE / ISOLATION

POUR LA RÉALISATION DE CE LOT L'ENTREPRISE DEVRA SE CONFORMER NOTAMMENT AU NF DTU 25.1, 25.31, 25.41, 25.42, 25.51, CONCERNANT LA MISE EN ŒUVRE DES OUVRAGES DE PLÂTRERIE.

LES MATÉRIAUX PLÂTRIERS MIS EN OEUVRE DANS CE LOT DEVRONT AVOIR LES CARACTÉRISTIQUES SUIVANTES :
HYDROFUGE DANS LES PIÈCES HUMIDES ;
COUPE-FEU AU CONTACT D'UN CONDUIT DE FUMÉES OU D'ÉVACUATION DES GAZ DE COMBUSTION ;
PHONIQUE POUR LES DOUBLAGES D'ISOLATION PHONIQUE.

2.01 Réparation du support vertical endommagé par encollage de plaques de plâtre cartonnées BA13 hydrofuge (env. 7,6 m²)

0m 0,5m 1m

NOTA LES ENTREPRISES SONT TENUES DE VÉRIFIER LEURS COTES SUR SITE

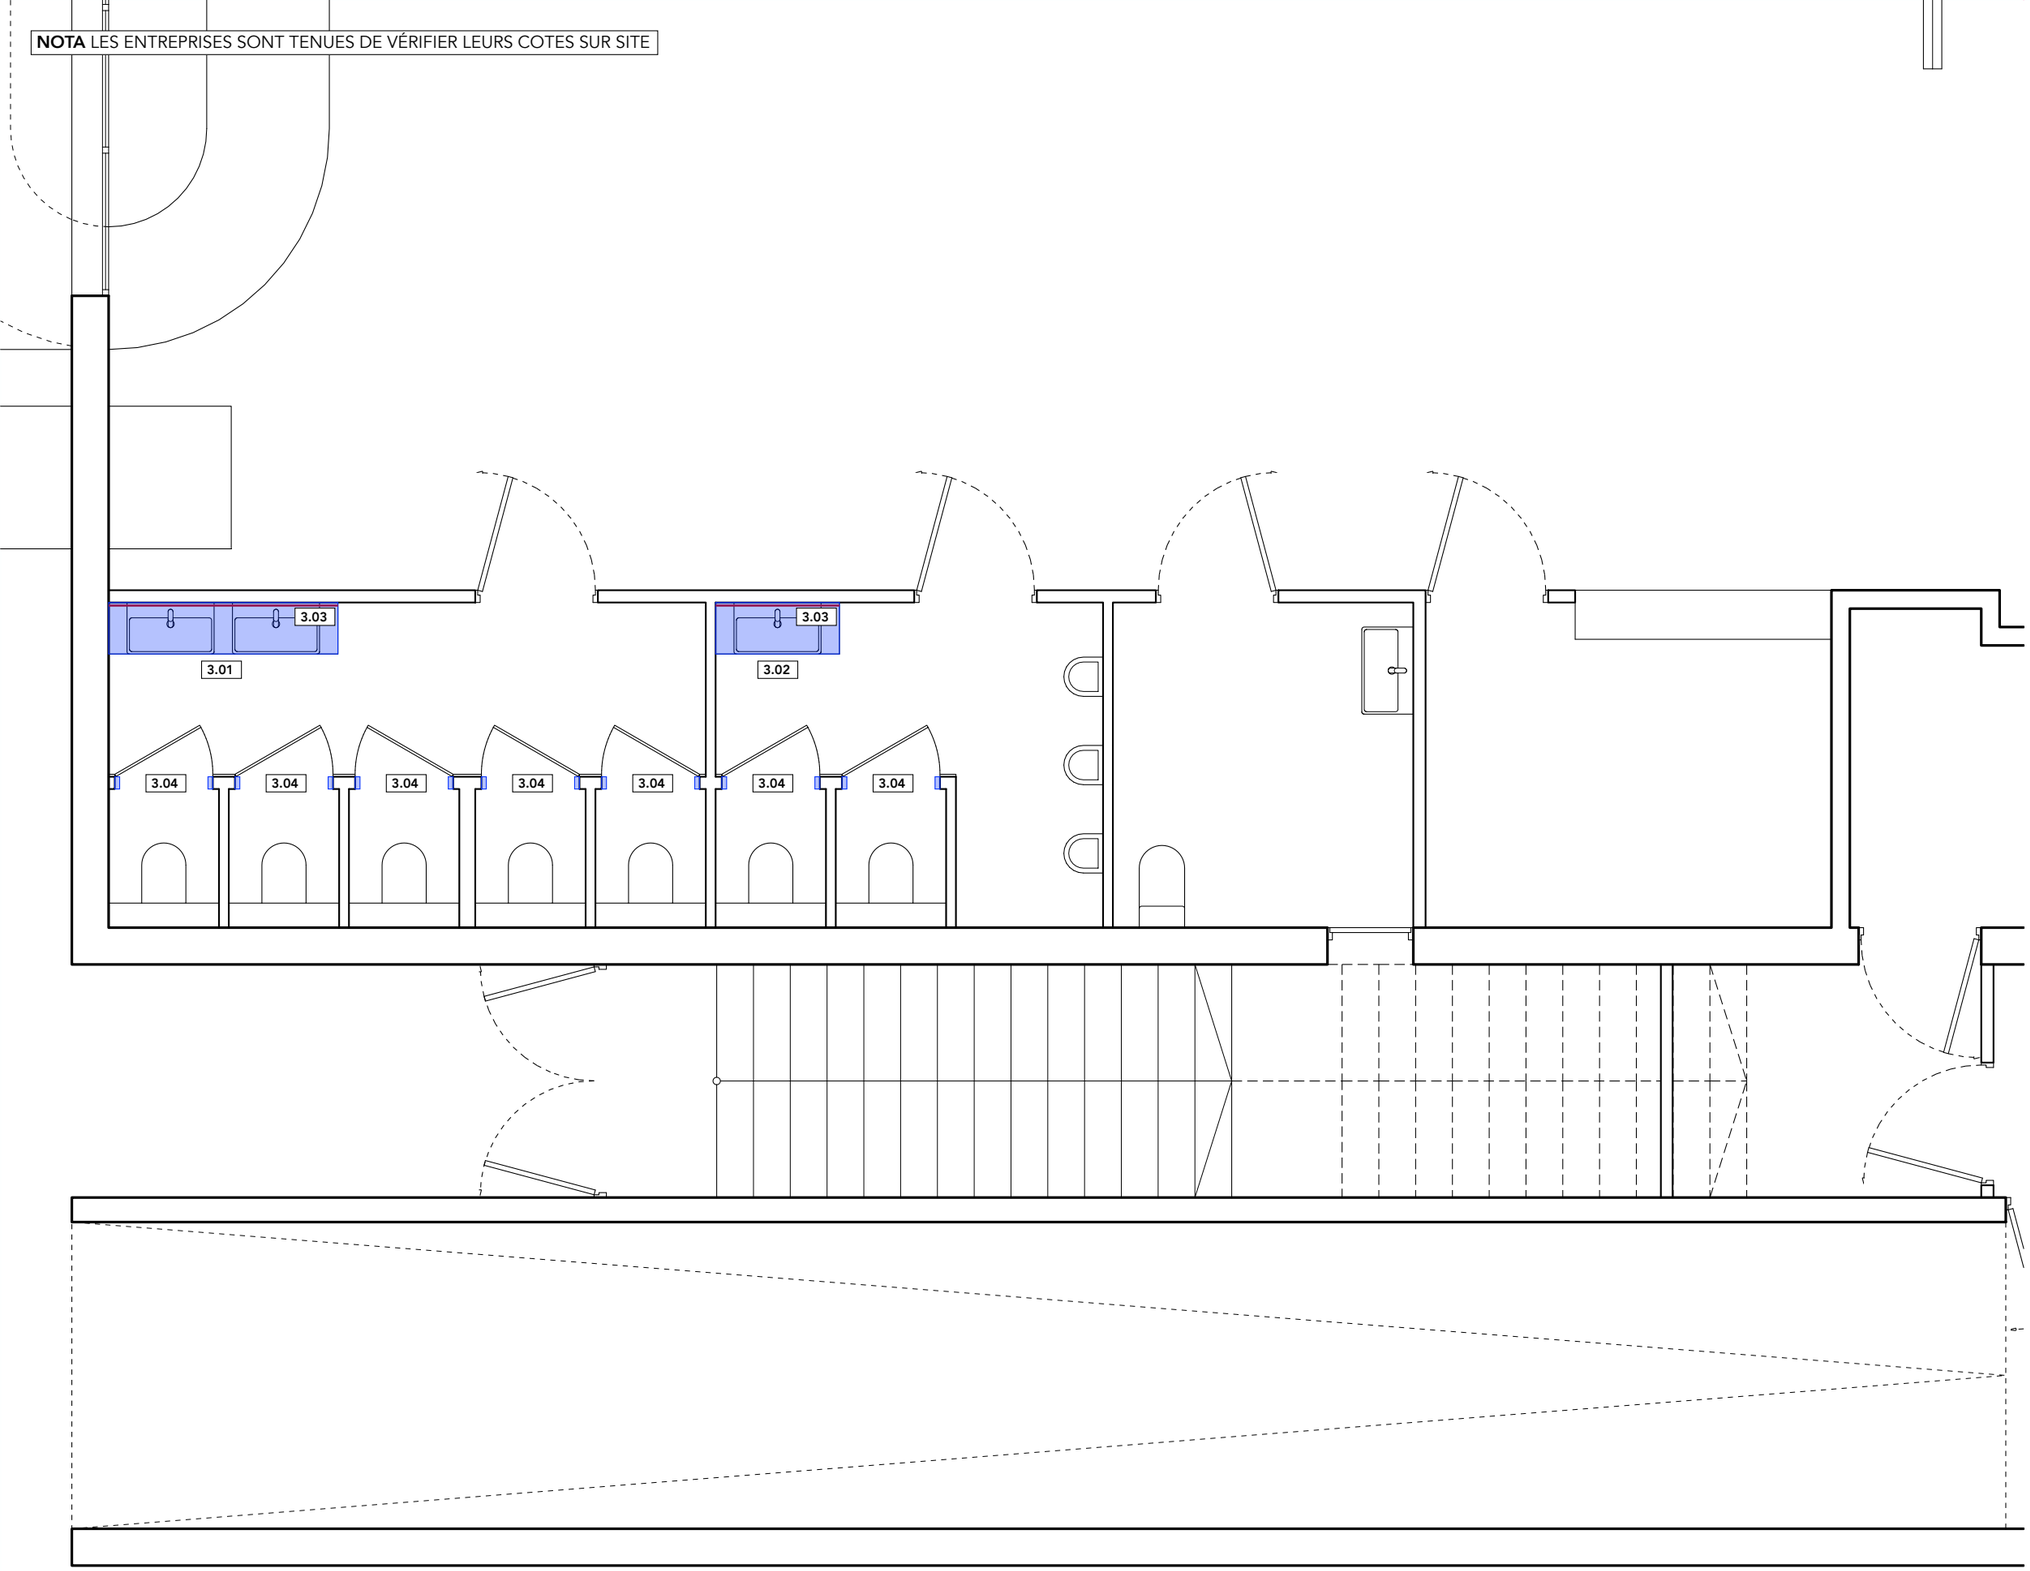

LOT 3. MENUISERIE INTÉRIEURE

POUR LA RÉALISATION DE CE LOT L'ENTREPRISE DEVRA SE CONFORMER NOTAMMENT AU NF DTU 36.2 CONCERNANT LA MISE EN ŒUVRE DE MENUISERIES INTÉRIEURES EN BOIS ET LA NORME EN 438 CONCERNANT LA MISE EN ŒUVRE DE MENUISERIES INTÉRIEURES EN STRATIFIÉ HPL

- 3.01 Création de plan de toilette MDF hydrofuge parement stratifié HPL ou en stratifié compact teinte gris RAL 7022, dimensions générales 187 x 42 x 40h cm (1 u.)
- 3.02 Création de plan de toilette MDF hydrofuge parement stratifié HPL ou en stratifié compact teinte gris RAL 7022, dimensions générales 101 x 42 x 40h cm (1 u.)
- 3.03 Fourniture et pose collée de miroirs hauteur 140 cm, bords adoucis, mastic colle hydrofuge, ép. 6 mm (4,03 m²)
- 3.04 Création d'habillage de dormant en cornières métalliques section L 40x70 mm, teinte RAL 7022 (env. 35,0 ml)

0m 0,5m 1m

NOTA LES ENTREPRISES SONT TENUES DE VÉRIFIER LEURS COTES SUR SITE

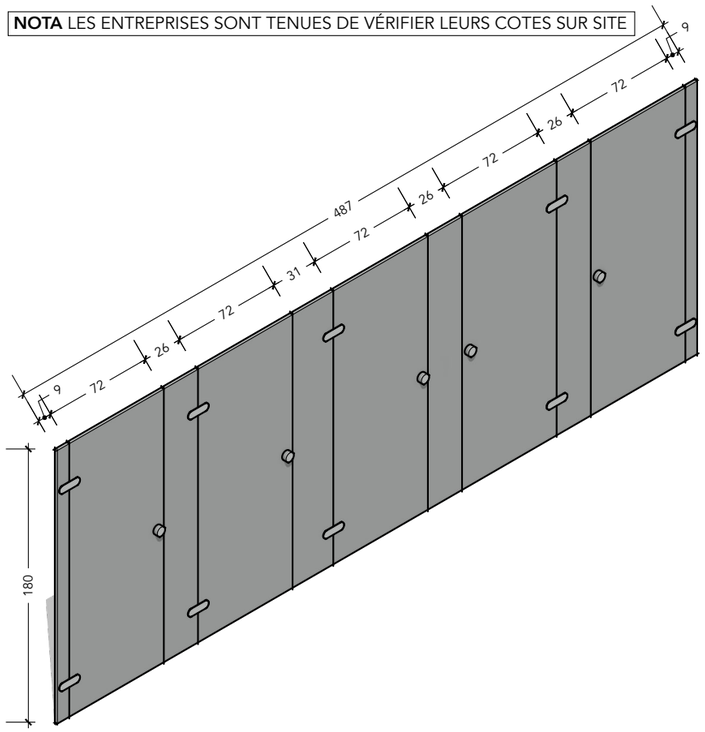

4.01

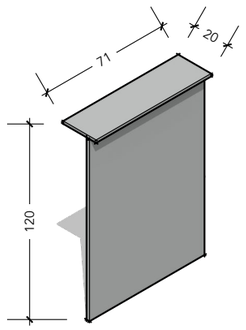

4.03

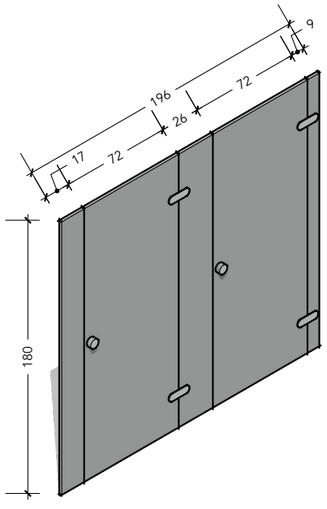

4.02

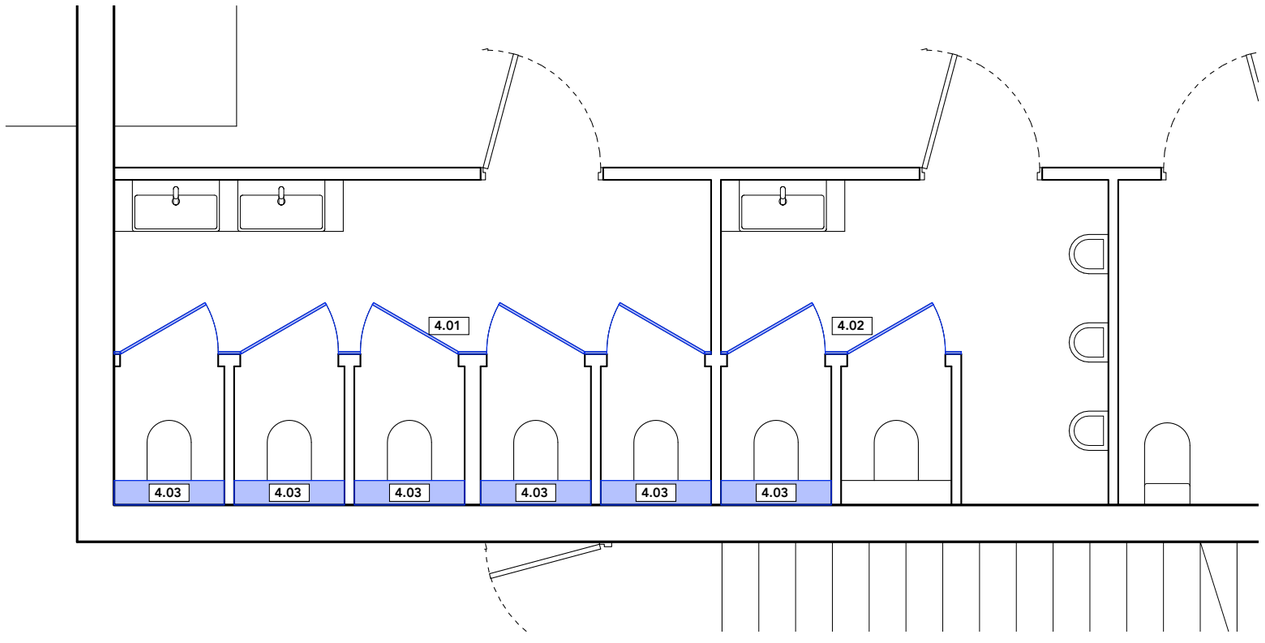

LOT 4. CLOISONS SANITAIRES

POUR LA RÉALISATION DE CE LOT L'ENTREPRISE DEVRA SE CONFORMER NOTAMMENT À LA NORME EN 438 CONCERNANT LA MISE EN ŒUVRE DE MENUISERIES INTÉRIEURES EN STRATIFIÉ HPL

4.01 Fourniture et pose d'une cloison sanitaire avec 5 portes, posée en applique, y compris accessoires et ferrures, stratifié compact teinte RAL 7022 (1 ens.)

4.02 Fourniture et pose d'une cloison sanitaire avec 2 portes, posée en applique, y compris accessoires et ferrures, stratifié compact teinte RAL 7022 (1 ens.)

4.03 Fourniture et pose d'un habillage de bâti support avec tablette, dimensions générales 87,5 x 25 x120 h cm, y compris accessoires, stratifié compact teinte RAL 7022 (6 u.)

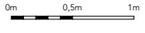

NOTA LES ENTREPRISES SONT TENUES DE VÉRIFIER LEURS COTES SUR SITE

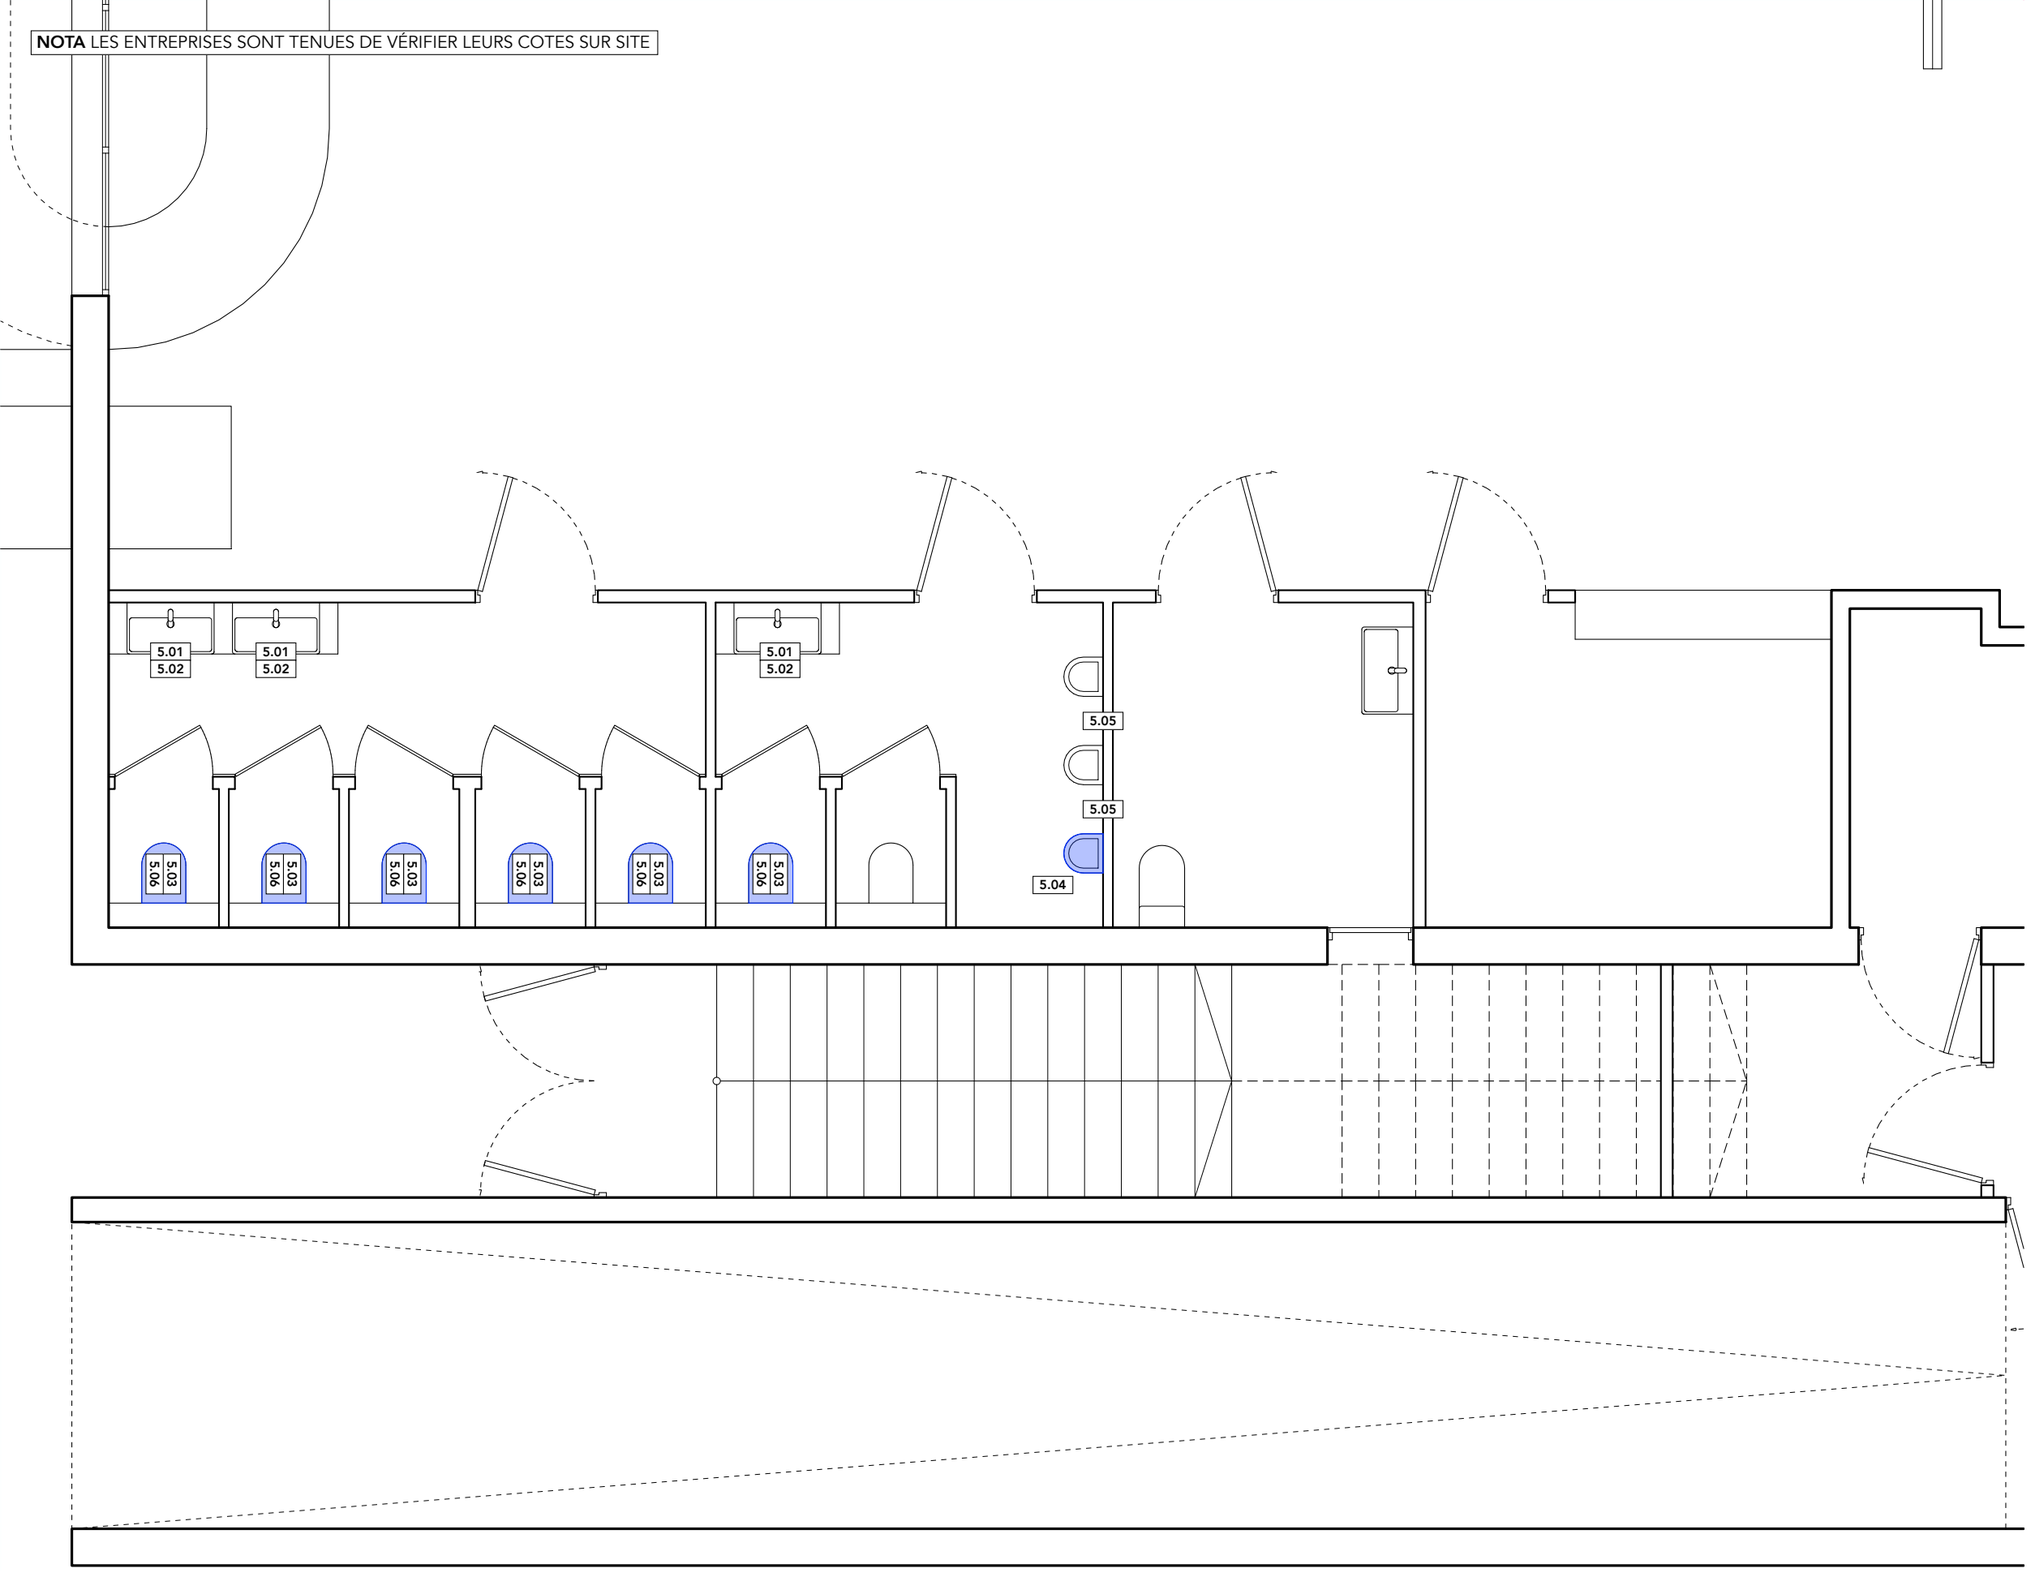

LOT 5. PLOMBERIE

POUR LA RÉALISATION DE CE LOT L'ENTREPRISE DEVRA SE CONFORMER NOTAMMENT AU NF DTU 60.1 CONCERNANT LES TRAVAUX DE PLOMBERIE SANITAIRE POUR BÂTIMENTS.

ÉVACUATIONS : EN PVC À COFFRER DANS LES CLOISONS
ALIMENTATIONS : PER, DISTRIBUTION PAR FAUX PLAFOND FIXE, DESCENTES ENCASTRÉES DANS LES CLOISONS.
INSTALLATION À RACCORDER SUR L'EXISTANT.

PRÉVOIR 2 NOURRICES (EFS).

- 5.01 Pose sur attentes des lavabos préalablement déposés mm, y compris garniture et cache-siphon (3 fft.)
- 5.02 Ré-installation sur attentes de mitigeur sur détecteur (3 fft.)
- 5.03 Fourniture et pose de boutons de chasse directe PRESTO 1000XL (6 u.)
- 5.04 Remise en fonction de l'urinoir (1fft.)
- 5.05 Fourniture et pose de pose de séparation d'urinoirs GEBERIT céramique sanitaire (2 u.)
- 5.06 Fourniture et pose de pose de pack WC au sol sans réservoir (receveur + abattant soft close) sans bride GEBERIT Icon cuvette au sol KeraTect (6 u.)

0m 0,5m 1m

NOTA LES ENTREPRISES SONT TENUES DE VÉRIFIER LEURS COTES SUR SITE

LOT 6. ÉLECTRICITÉ

POUR LA RÉALISATION DE CE LOT L'ENTREPRISE DEVRA SE CONFORMER À LA NORME NFC 15-100 EN VIGUEUR.

DISTRIBUTION DES CONDUITES PAR LE FAUX PLAFOND FIXE EN SUIVANT LES TRAPPES DE VISITES PRÉVUES À CET EFFET AU LOT PLÂTRERIE, DESCENTES PAR CIRCUIT DANS LE CLOISONNEMENT.

INSTALLATION NON MODIFIÉE.

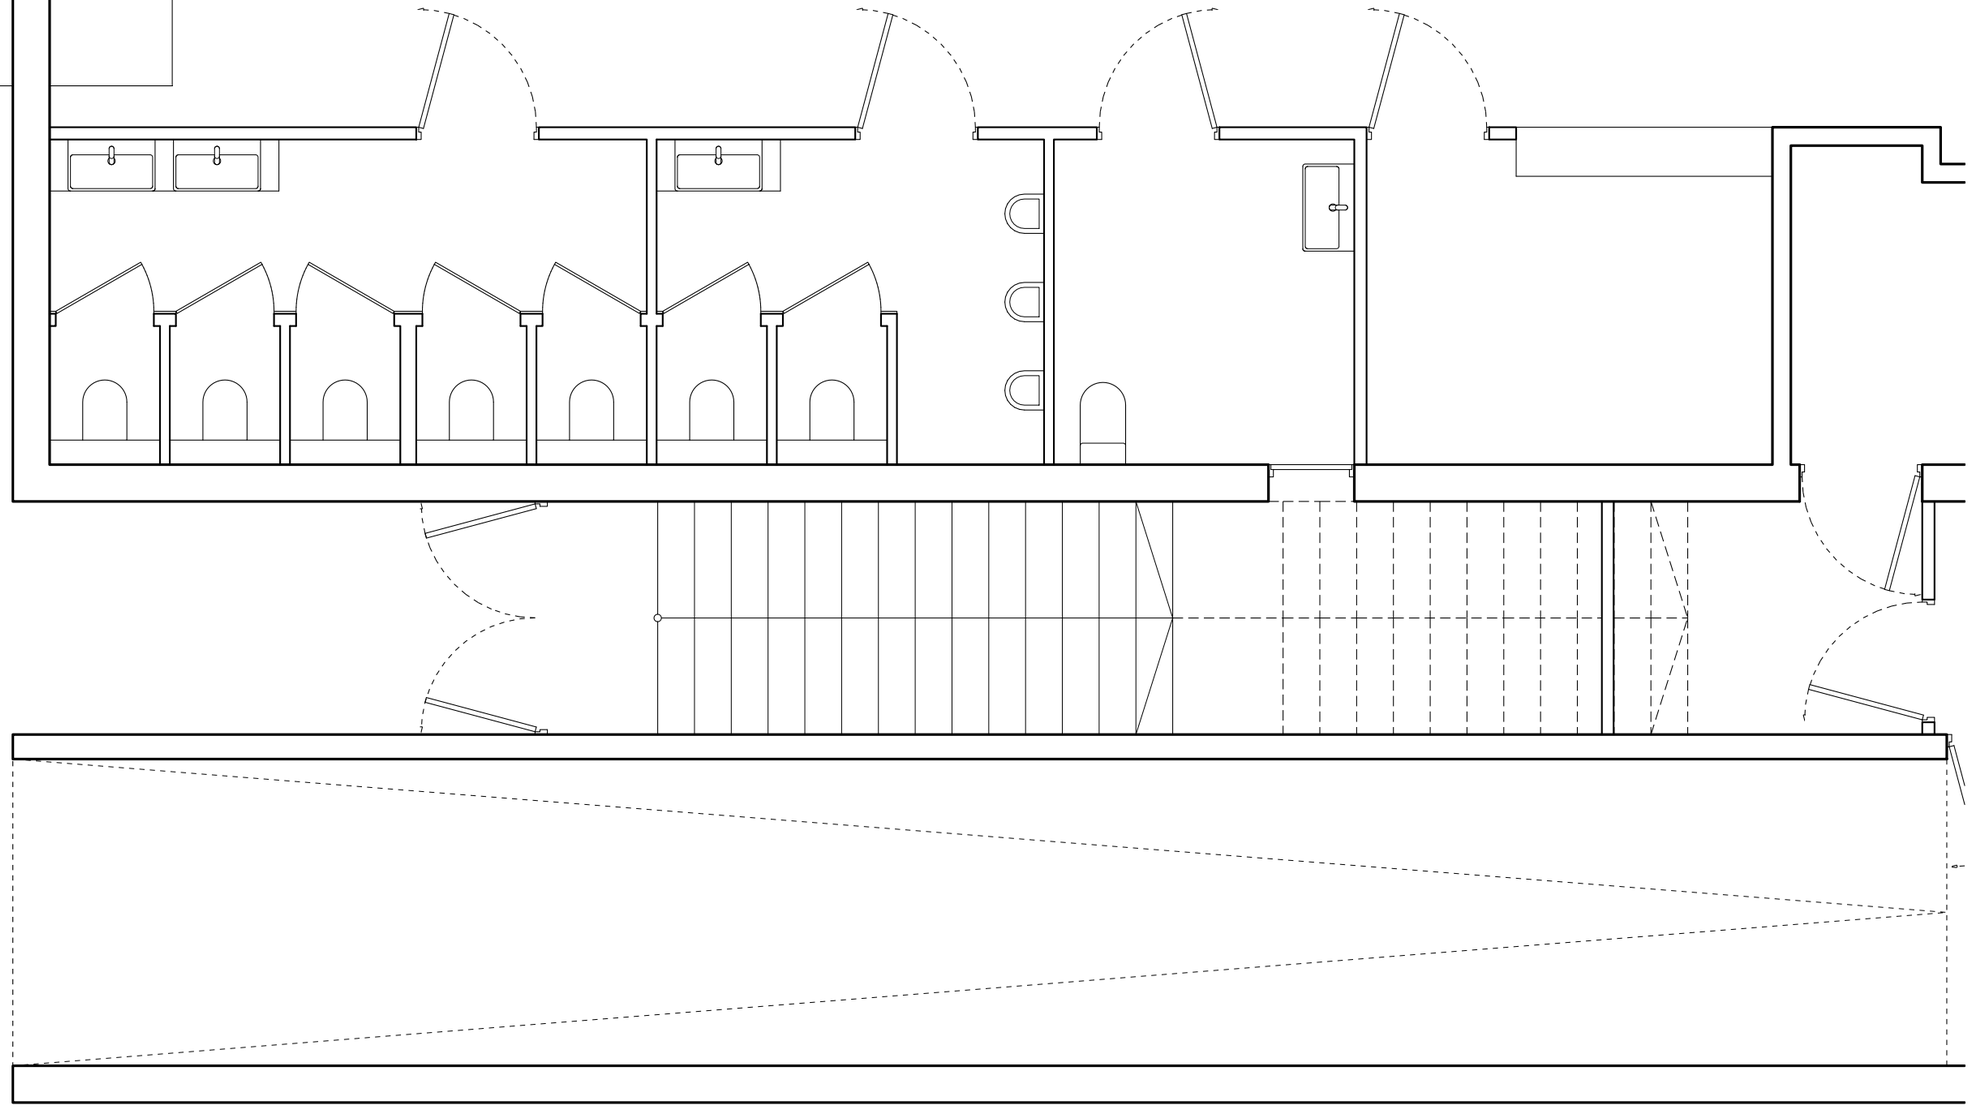

0m 0,5m 1m

NOTA LES ENTREPRISES SONT TENUES DE VÉRIFIER LEURS COTES SUR SITE

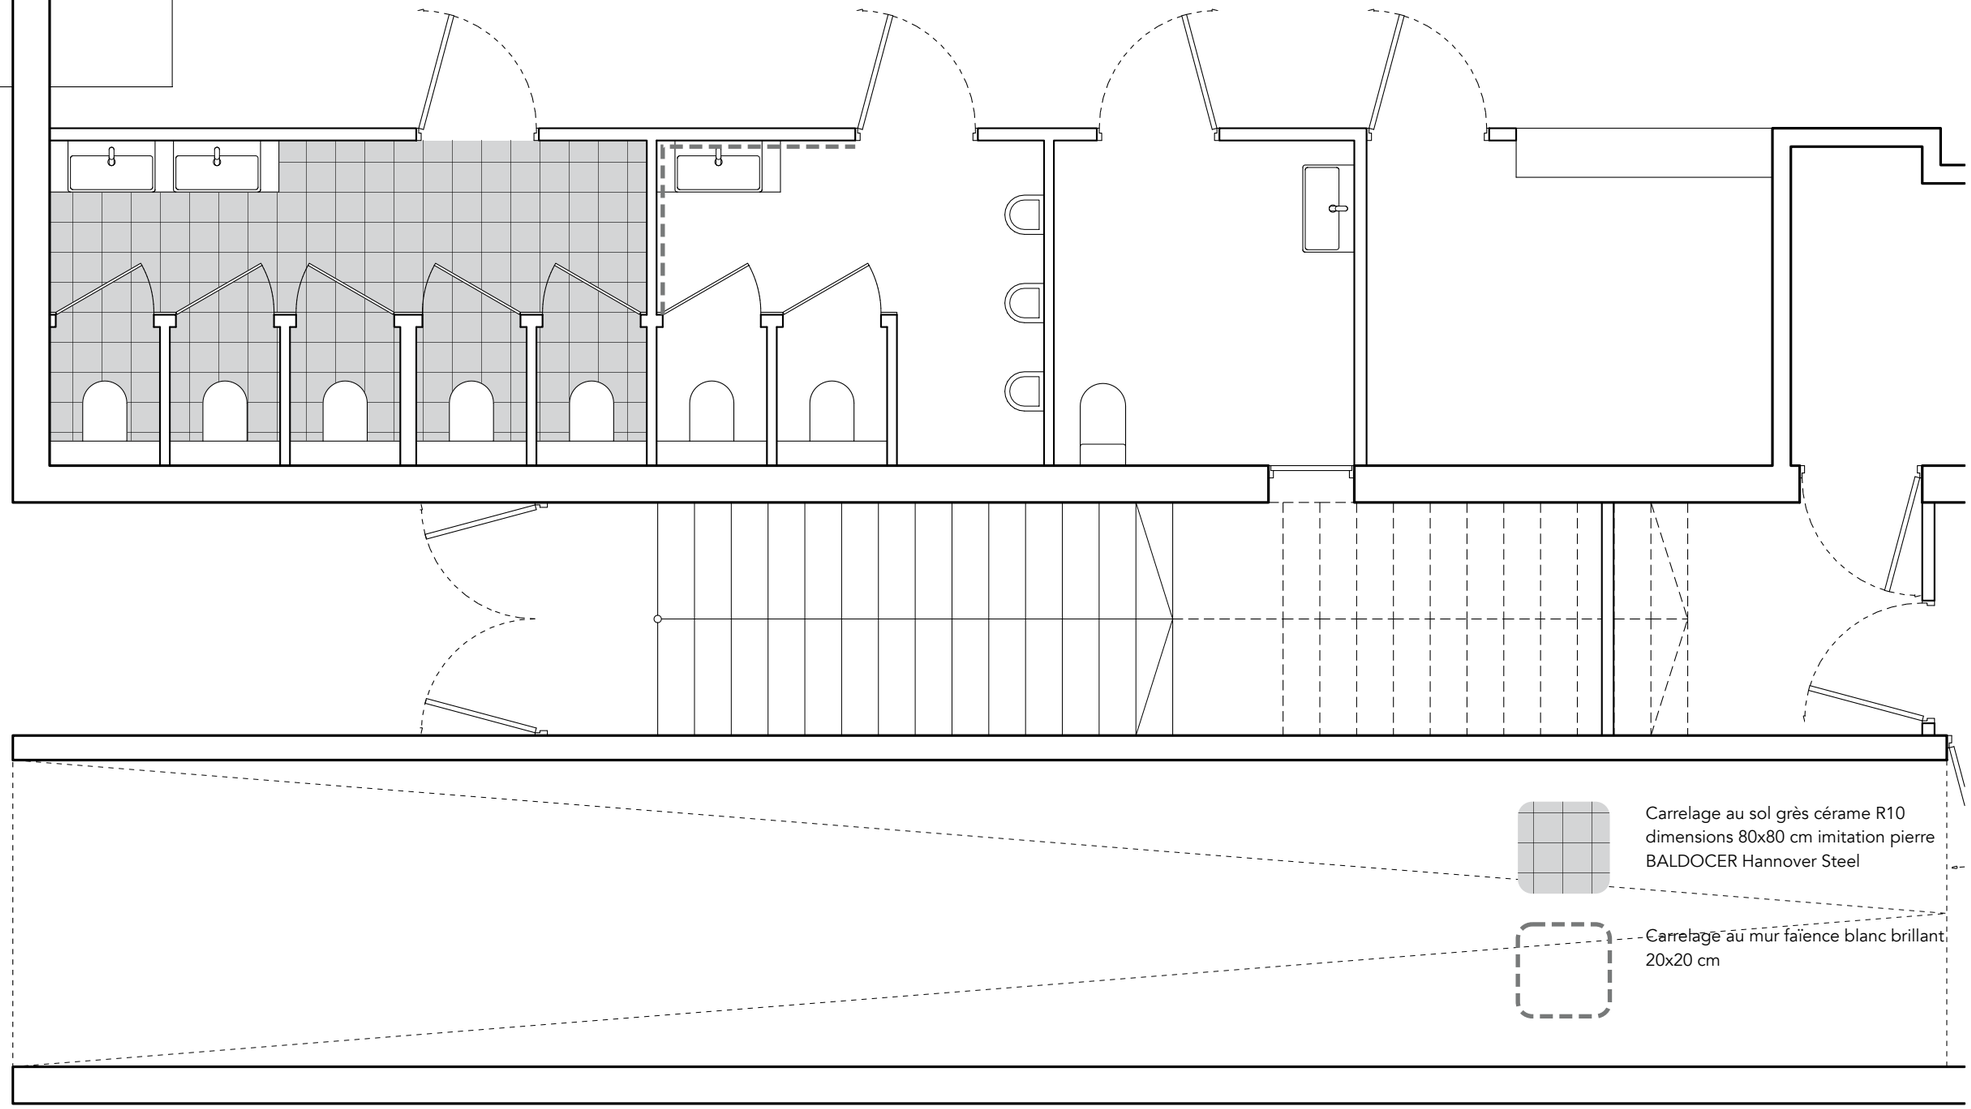

LOT 7. REVÊTEMENTS CARRELÉS

POUR LA RÉALISATION DE CE LOT L'ENTREPRISE DEVRA SE CONFORMER NOTAMMENT AU NF DTU 53.12 CONCERNANT LA POSE DE SOLS SOUPLES AINSI QU'AU DTU 52.2 CONCERNANT LA POSE DE REVÊTEMENTS DURS COLLÉS

TOUS LES REVÊTEMENTS DE SOL DEVRONT ÊTRE AU MÊME NU FINI.

LES JONCTIONS ENTRE LES DIFFÉRENTS REVÊTEMENTS DE SOL DEVRONT ÊTRE PROTÉGÉES PAR DES BAGUETTES DE FINITION PLATES (FINITION ALUMINIUM ANODISÉ)

7.01 Préparation des fonds, application d'un ragréage général en prévision de la pose des différents revêtements de sol (prise en compte des épaisseurs pour maintenir un seul niveau fini) (env. 13,7 m²)

7.02 Fourniture et pose d'un carrelage au sol grès cérame R10 dimensions 80x80 cm imitation pierre BALDOCER Hannover Steel (env. 13,7 m²)

7.03 Fourniture et pose d'un carrelage au mur faïence blanc brillant (dito existant) 20x20 cm (env. 7,6 m²)

0m 0,5m 1m

NOTA LES ENTREPRISES SONT TENUES DE VÉRIFIER LEURS COTES SUR SITE

LOT 8. PEINTURE

POUR LA RÉALISATION DE CE LOT L'ENTREPRISE DEVRA SE CONFORMER NOTAMMENT AU NF DTU 59.1 CONCERNANT LA MISE EN OEUVRE DE PEINTURE MURALES.

LA PROTECTION DES OUVRAGES SERA COMPRISE POUR LA RÉALISATION DE CE LOT

8.01 Mise en peinture des supports verticaux. Compris préparation des fonds à l'enduit, primaire d'impression, deux couches de finition. Teinte blanche finition velours, compatible pièces humides (env. 16,0 m²)

8.02 Mise en peinture des supports horizontaux. Compris préparation des fonds à l'enduit, primaire d'impression, deux couches de finition. Teinte blanche finition velours, compatible pièces humides (env. 20,0 m²)

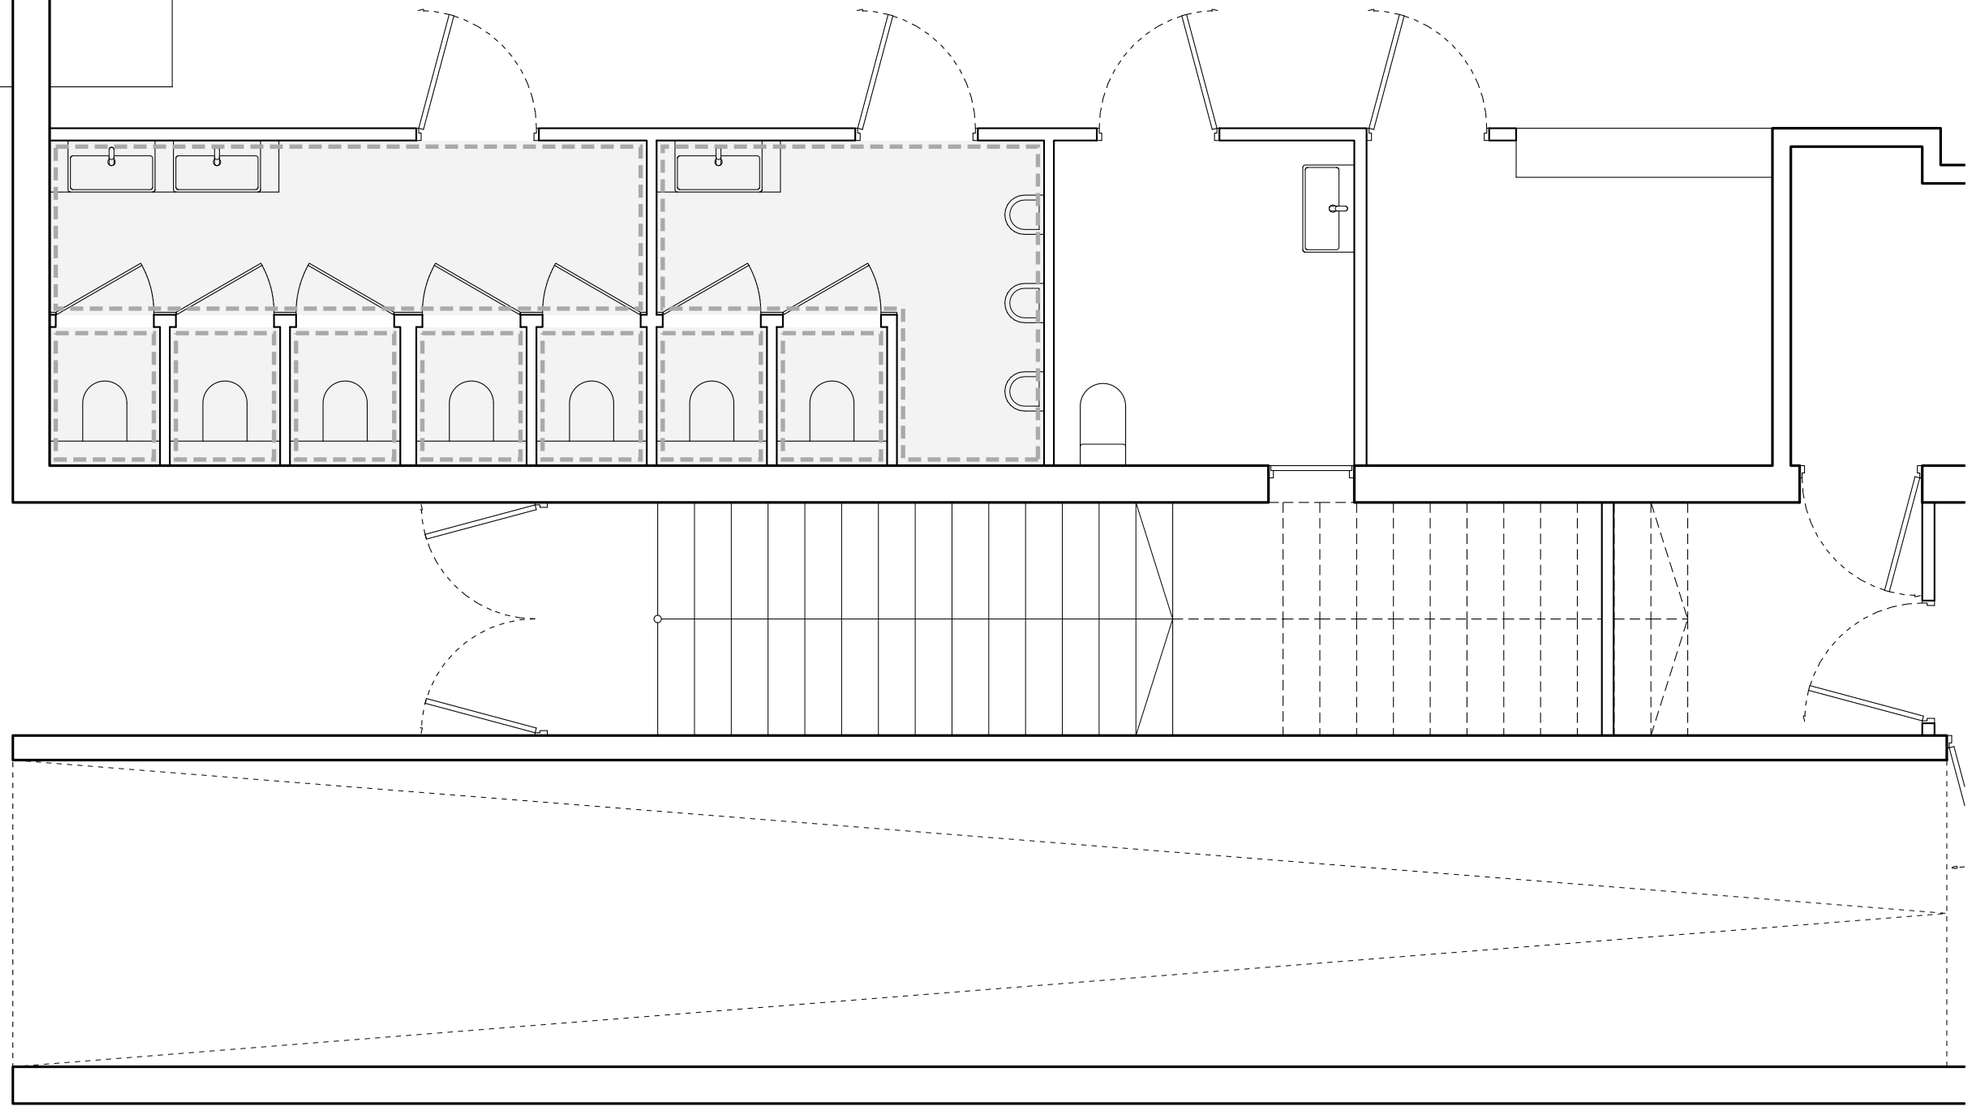

8.02 Supports horizontaux à peindre teinte blanche finition velours, compatible pièces humides

8.01 Supports verticaux à peindre teinte blanche finition velours, compatible pièces humides

0m 0,5m 1m

NOTA LES ENTREPRISES SONT TENUES DE VÉRIFIER LEURS COTES SUR SITE

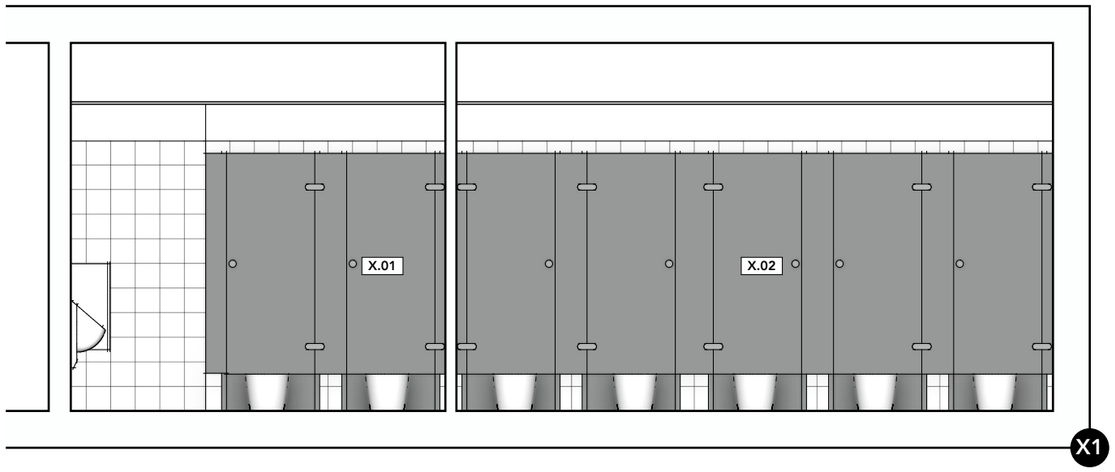

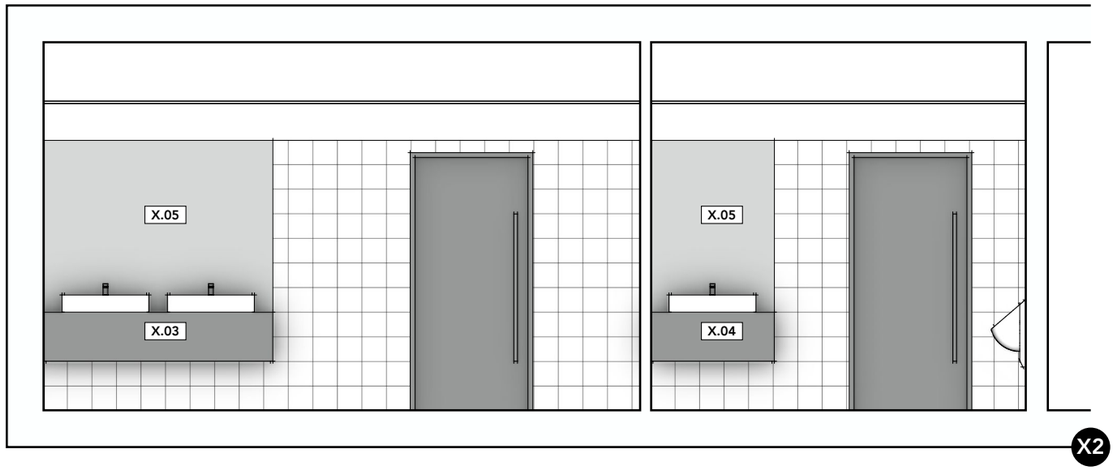

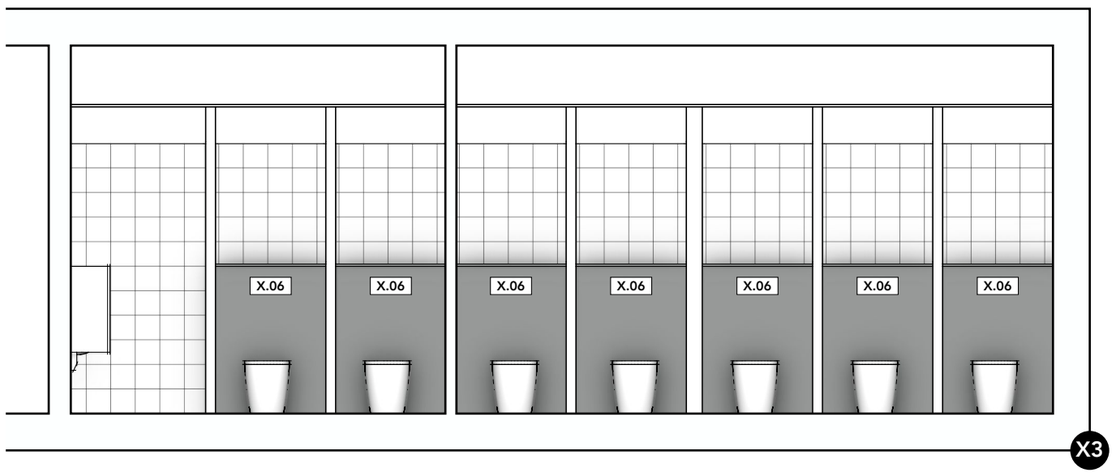

X.01 Cloison sanitaire avec 5 portes, posée en applique, y compris accessoires et ferrures, stratifié compact teinte RAL 7022

X.02 Cloison sanitaire avec 2 portes, posée en applique, y compris accessoires et ferrures, stratifié compact teinte RAL 7022 X.03 Miroirs hauteur 120 cm

X.03 Plan de toilette MDF hydrofuge parement stratifié HPL ou en stratifié compact teinte gris RAL 7022, dimensions générales 187 x 42 x 40h cm

X.04 Plan de toilette MDF hydrofuge parement stratifié HPL ou en stratifié compact teinte gris RAL 7022, dimensions générales 101 x 42 x 40h cm

X.05 Miroirs hauteur 140 cm, bords adoucis, mastic colle hydrofuge

X.06 Habillage de bâti support avec tablette, dimensions générales 87,5 x 25 x120 h cm, y compris accessoires, stratifié compact teinte RAL 7022

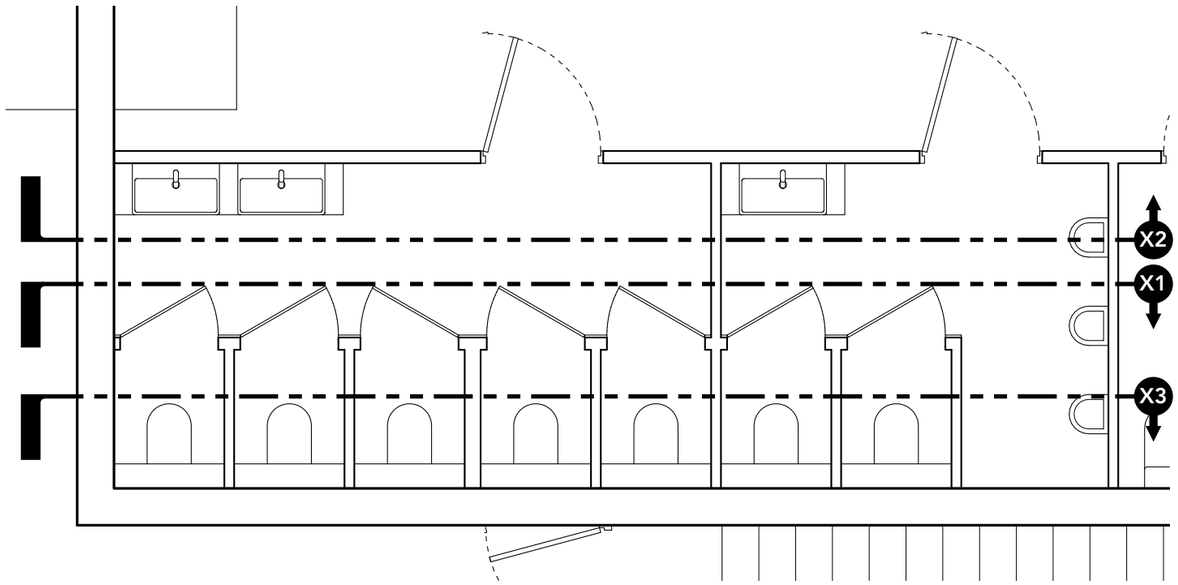

0m 0,5m 1m

NOTA LES ENTREPRISES SONT TENUES DE VÉRIFIER LEURS COTES SUR SITE

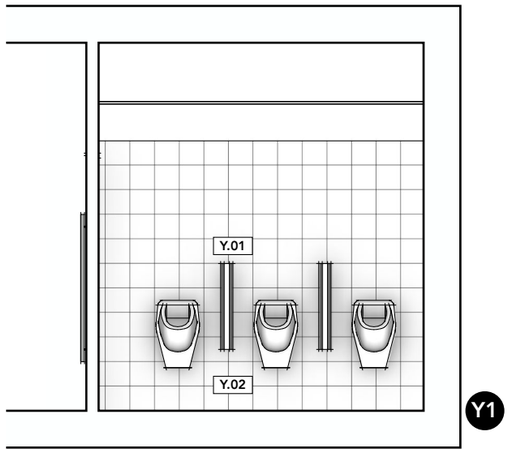

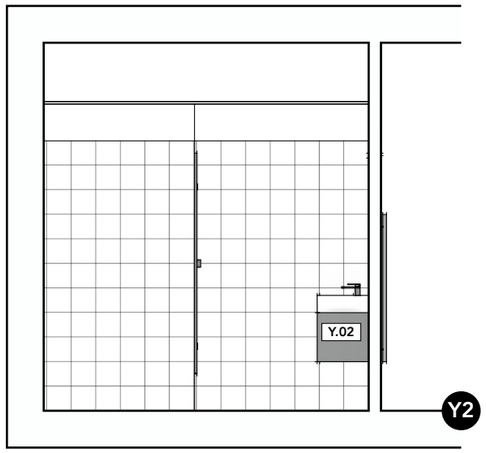

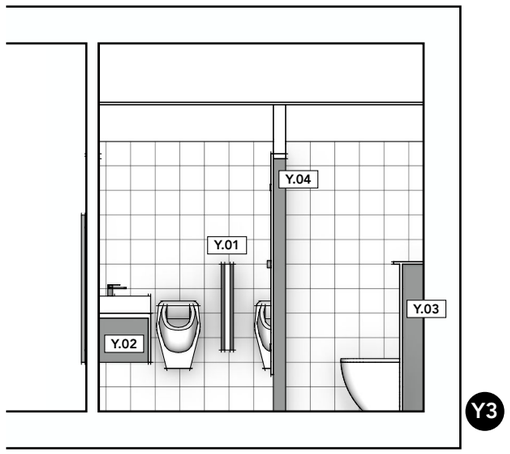

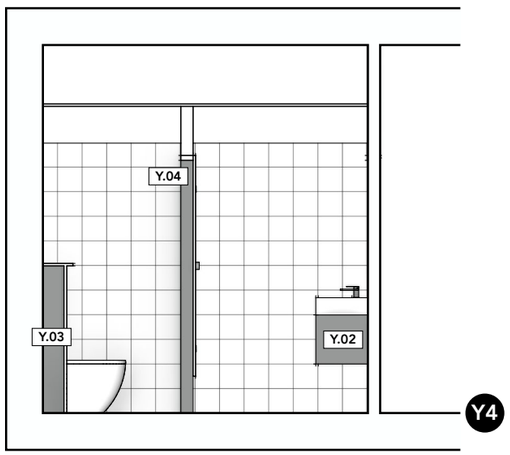

Y.01 Séparations d'urinoirs GEBERIT céramique sanitaire
Y.02 Plan de toilette MDF hydrofuge parement stratifié HPL ou en stratifié compact teinte gris RAL 7022
Y.03 Habillage de bâti support avec tablette, dimensions générales 87,5 x 25 x120 h cm, y compris accessoires, stratifié compact teinte RAL 7022
Y.04 Habillage de dormant en cornières métalliques section L 40x70 mm, teinte RAL 7022

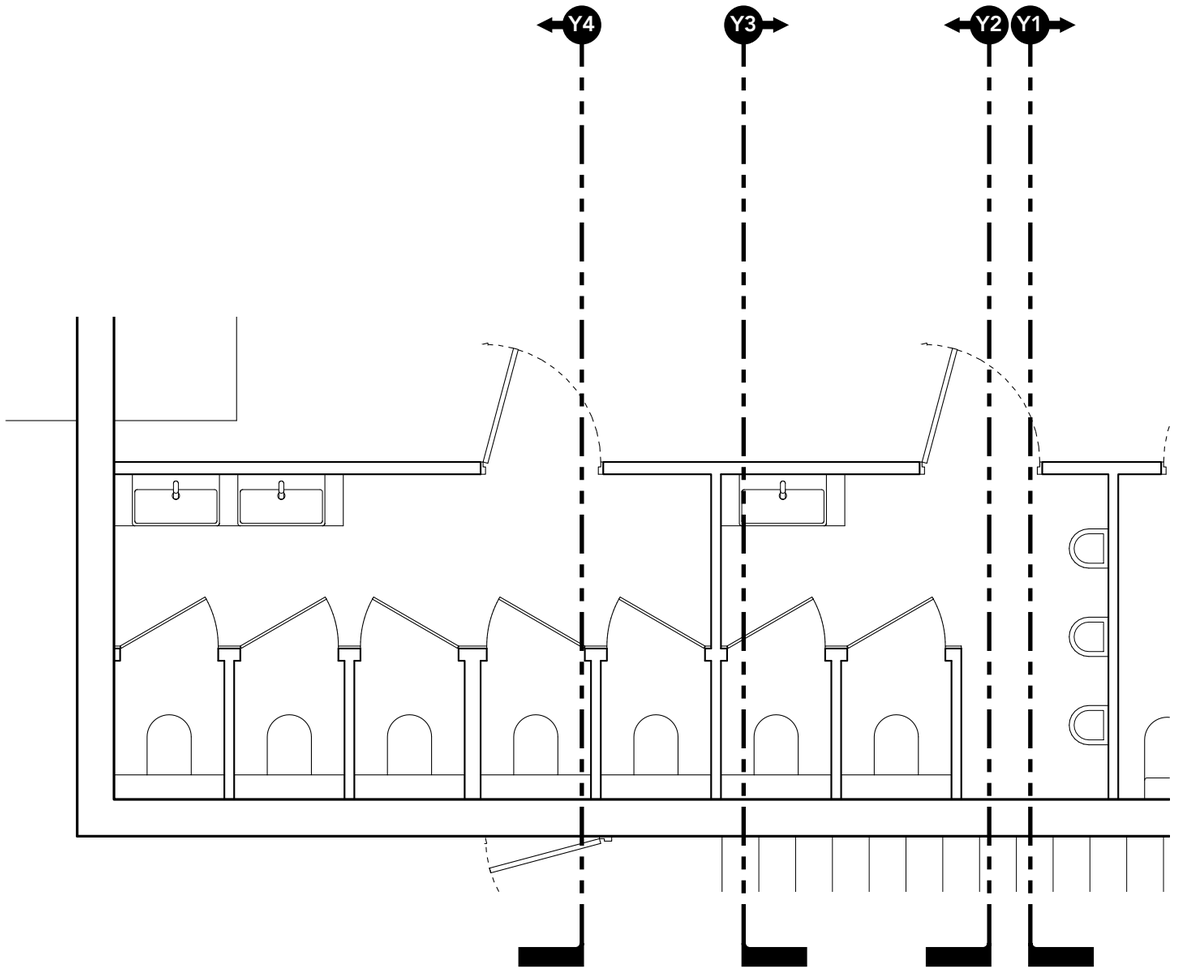
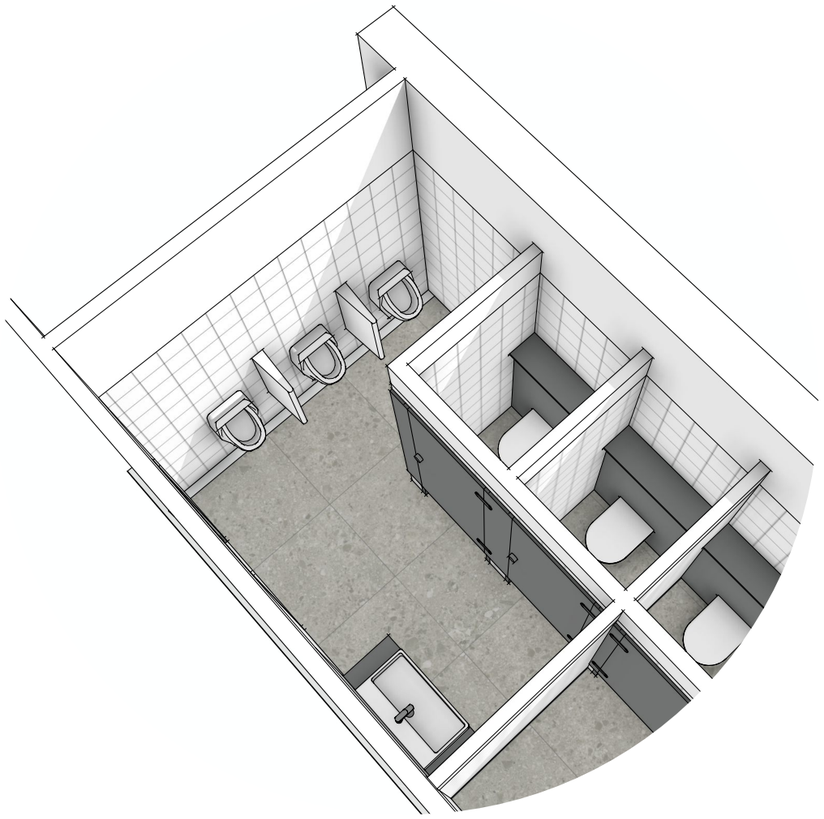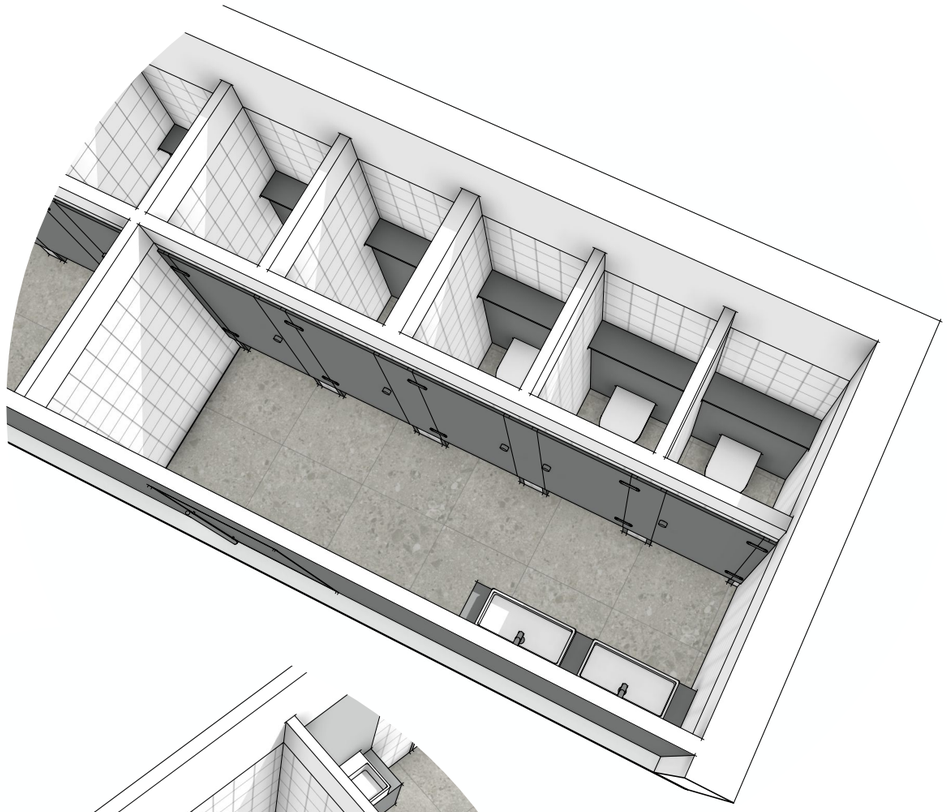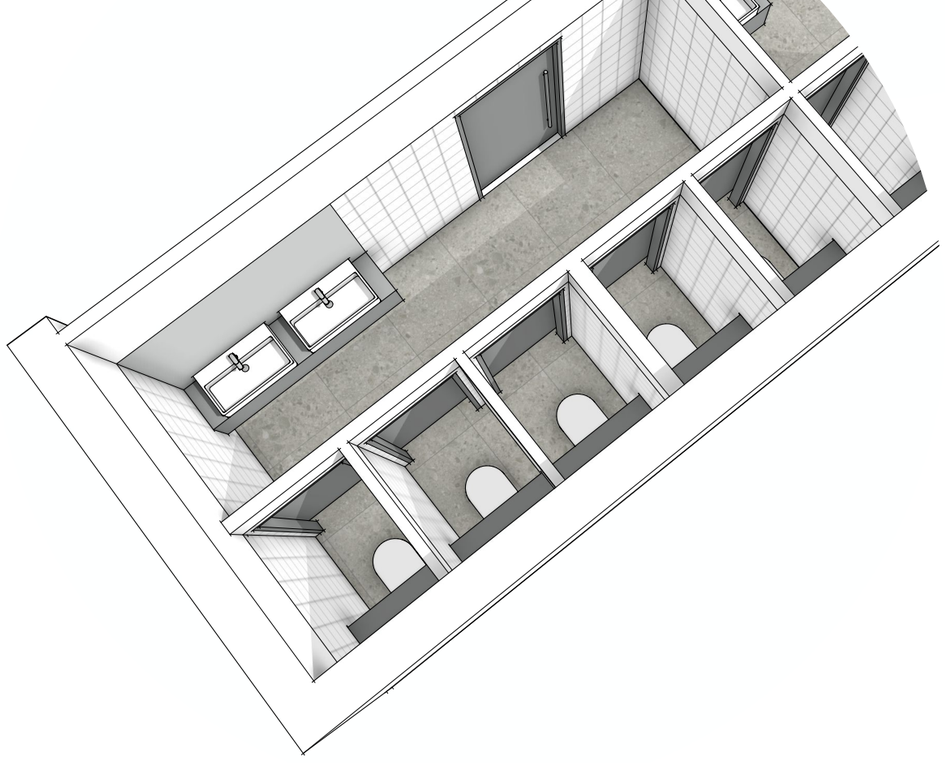
NOTA LES ENTREPRISES SONT TENUES DE VÉRIFIER LEURS COTES SUR SITE